


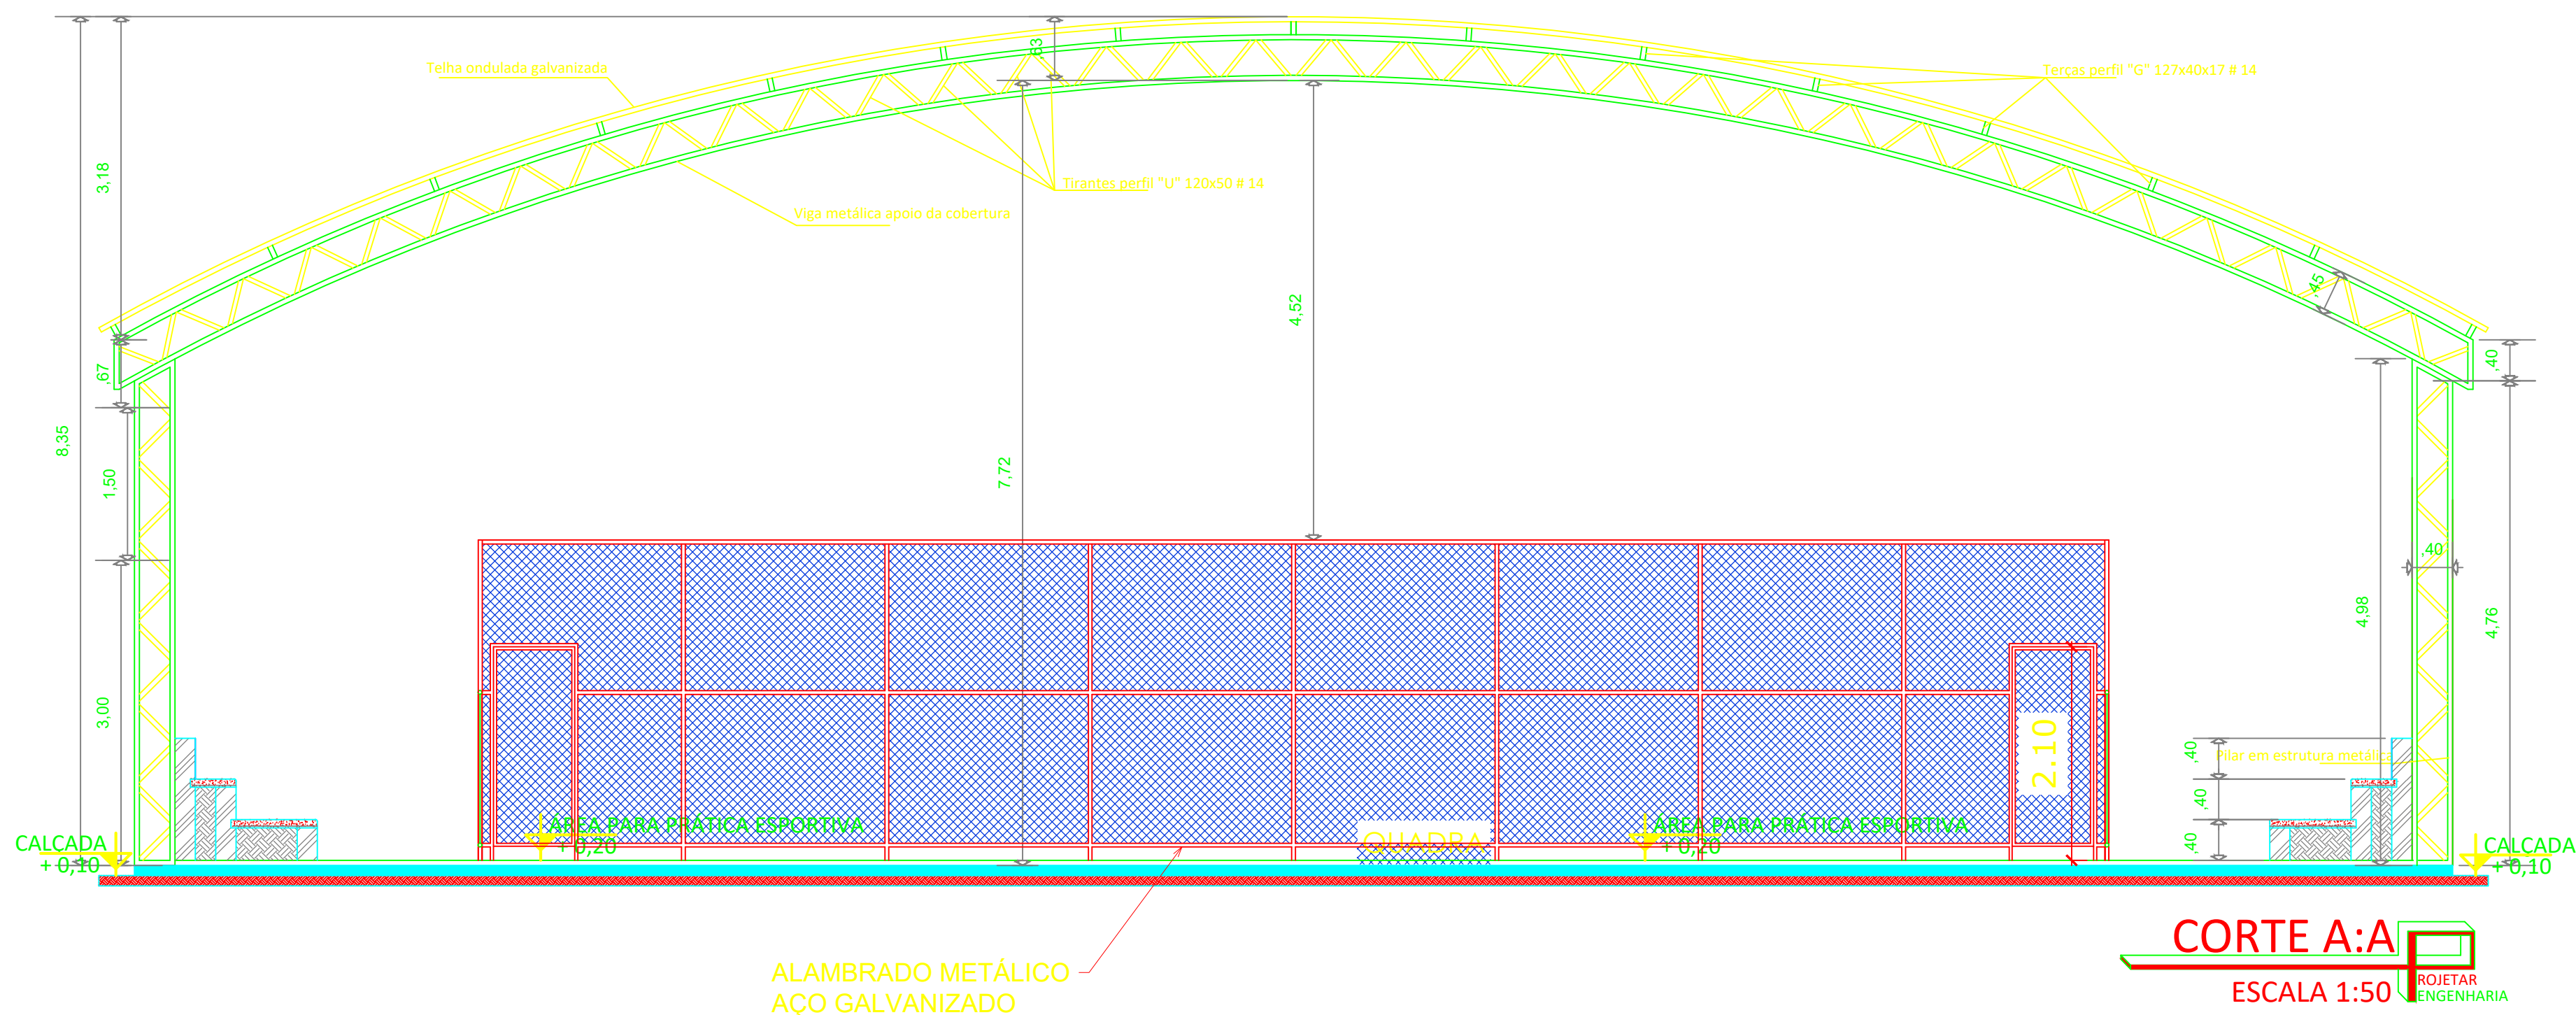

CORTE A-A
ESCALA 1:50



FACHADA 01
ESCALA 1:50



CORTE B-B
ESCALA 1:50



PREFEITURA:		CREA/TO:	
01/02		REVITALIZAÇÃO DE QUADRA POLIESPORTIVA	
DATA: 01/02		ENDEREÇO: DISTRITO DE SÃO JORGE - APMII - RUA 05, PARALELO COM AVENIDA A E RUA 12-II ALTO PARAÍSO DE GOIÁS/GO	
PROJETO: ARQUITETÔNICO		PROPRIETÁRIO: PREFEITURA MUN. DE ALTO PARAÍSO DE GOIÁS	
Assinatura:		Assinatura:	
ÁREAS		ÁREAS	
CONSTRUÇÃO: 912,20 m²		CREA Nº: 12.880-07	
TERRENO: 1.540,00 m²		Resp. Fiscalização:	
OCUPAÇÃO: 59,23%		Assinatura:	
OUTROS:		CREA Nº:	
ESCALA: INDICADAS		CONTEÚDO:	
CONVÊNIO:		PLANTA BAIXA; CORTE A-A; CORTE B-B; FACHADA 01; DETALHE DOS EQUIPAMENTOS	