



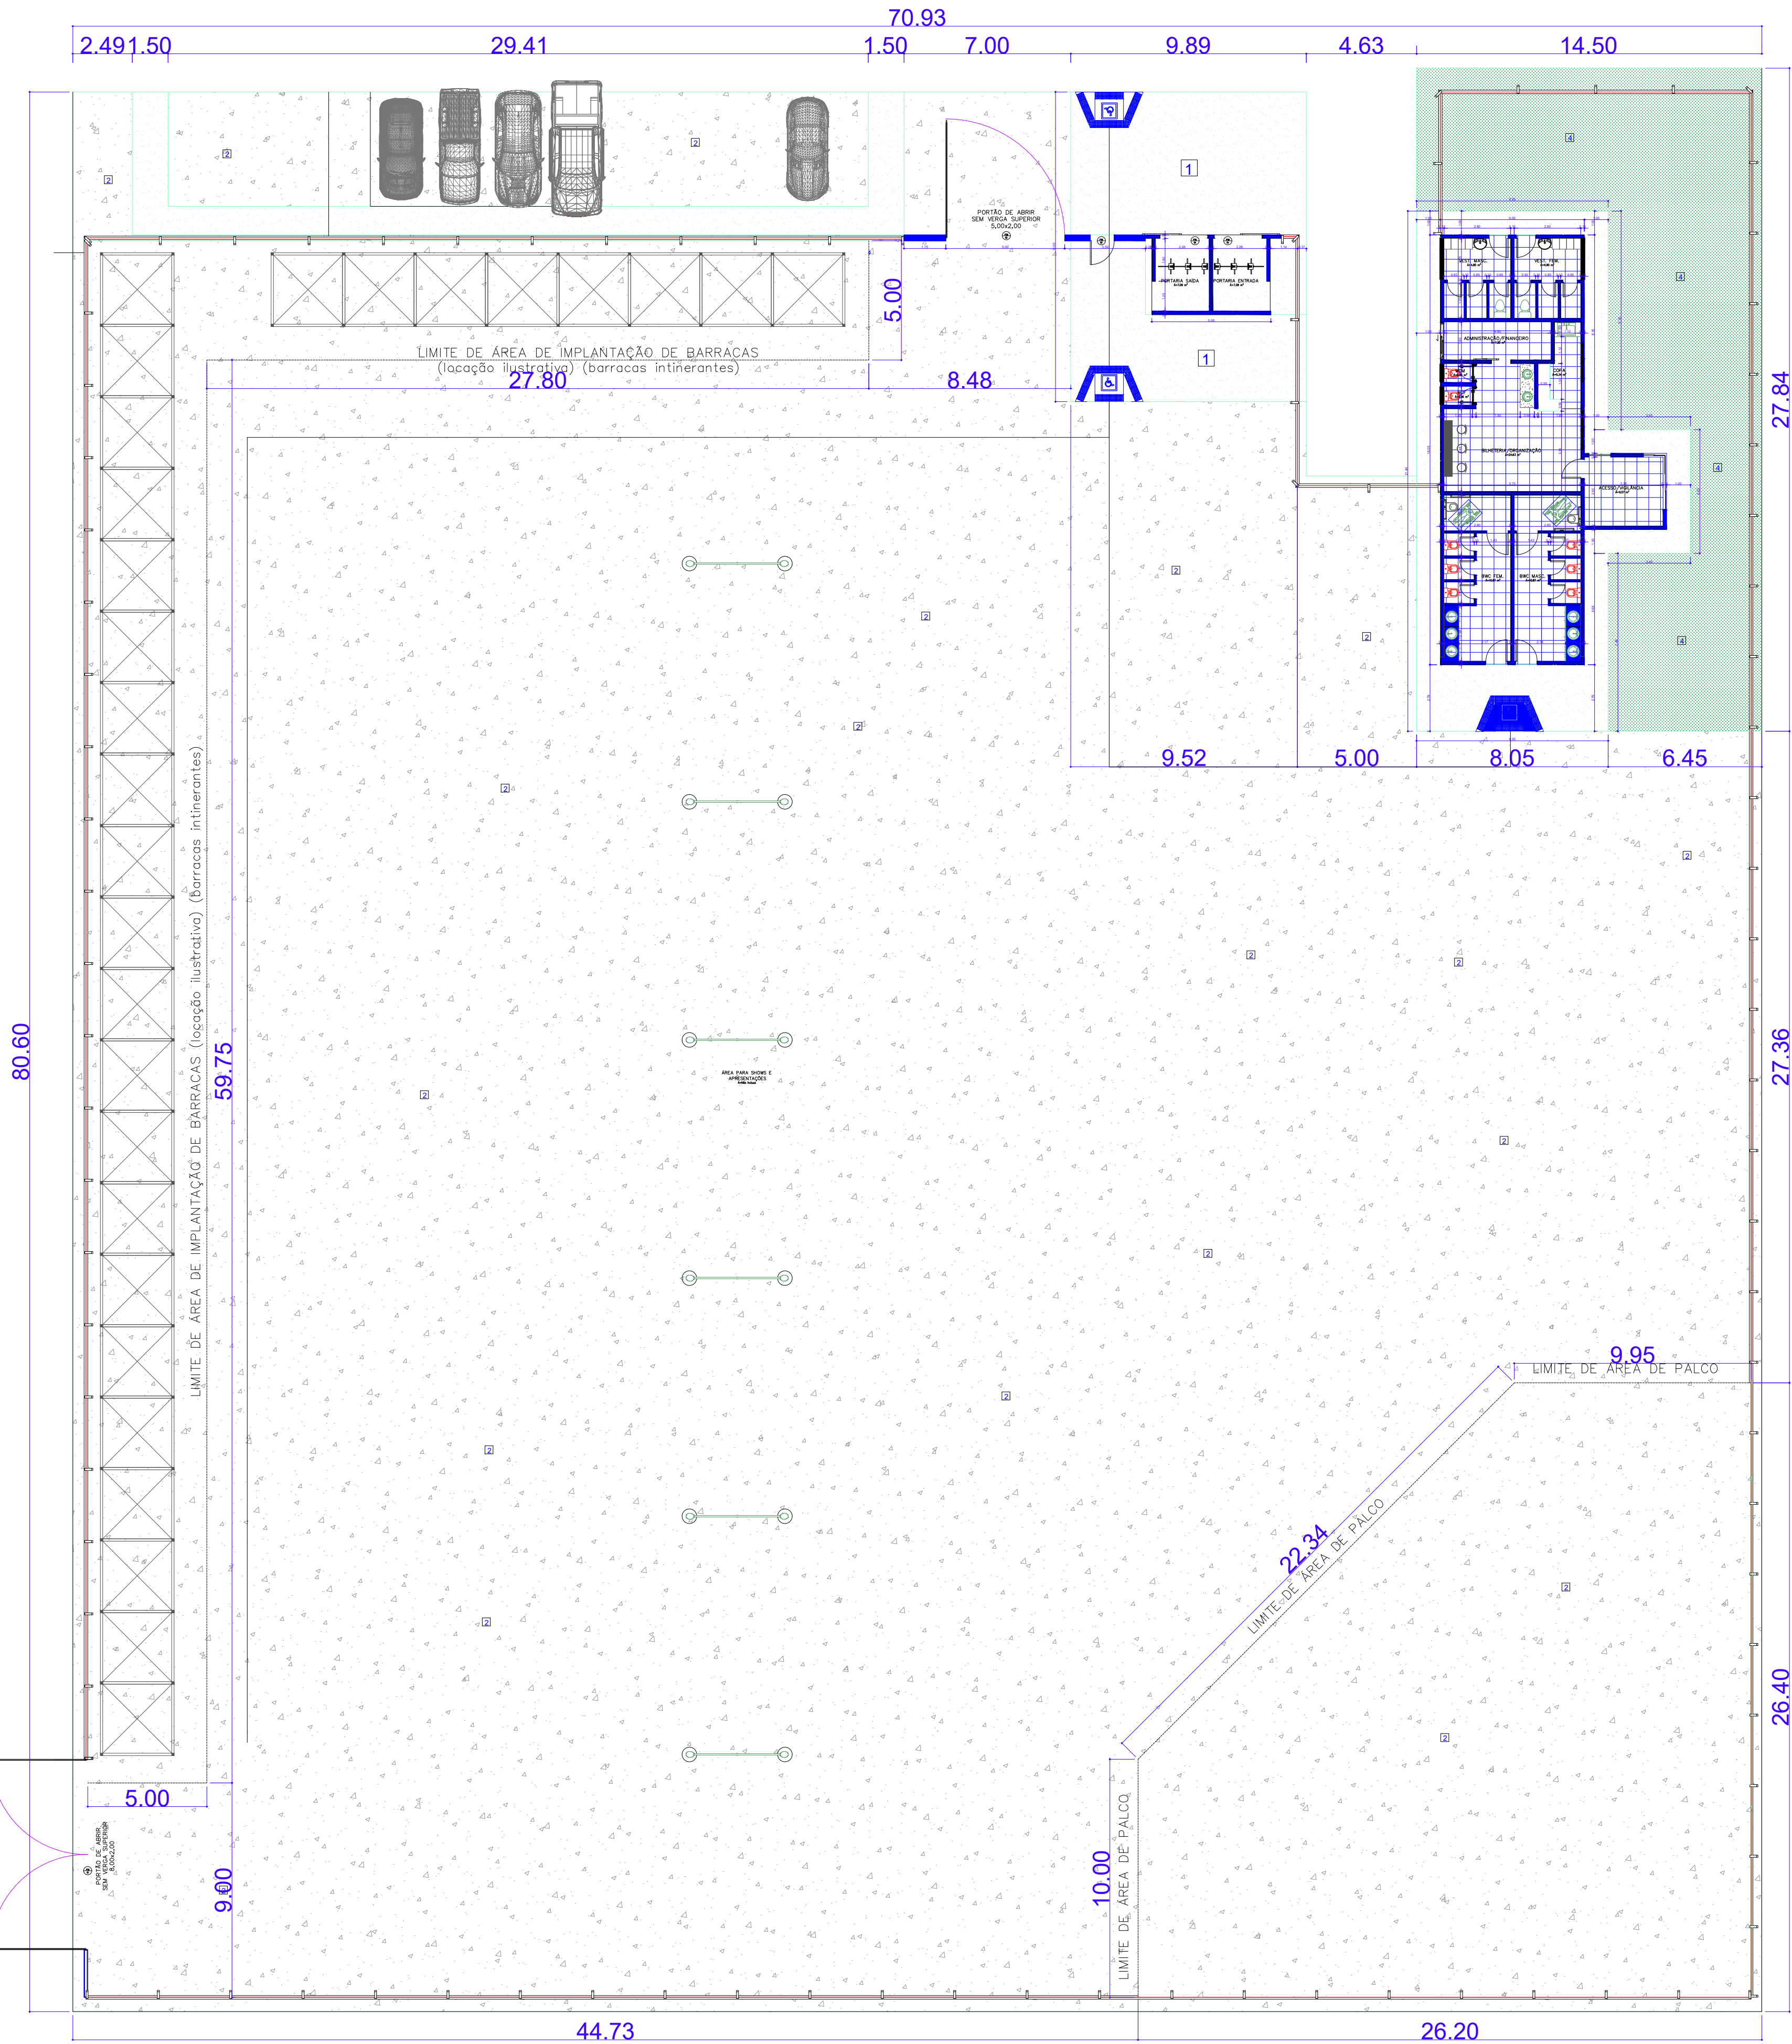

PLANTA BAIXA GERAL
ESCALA 1/150

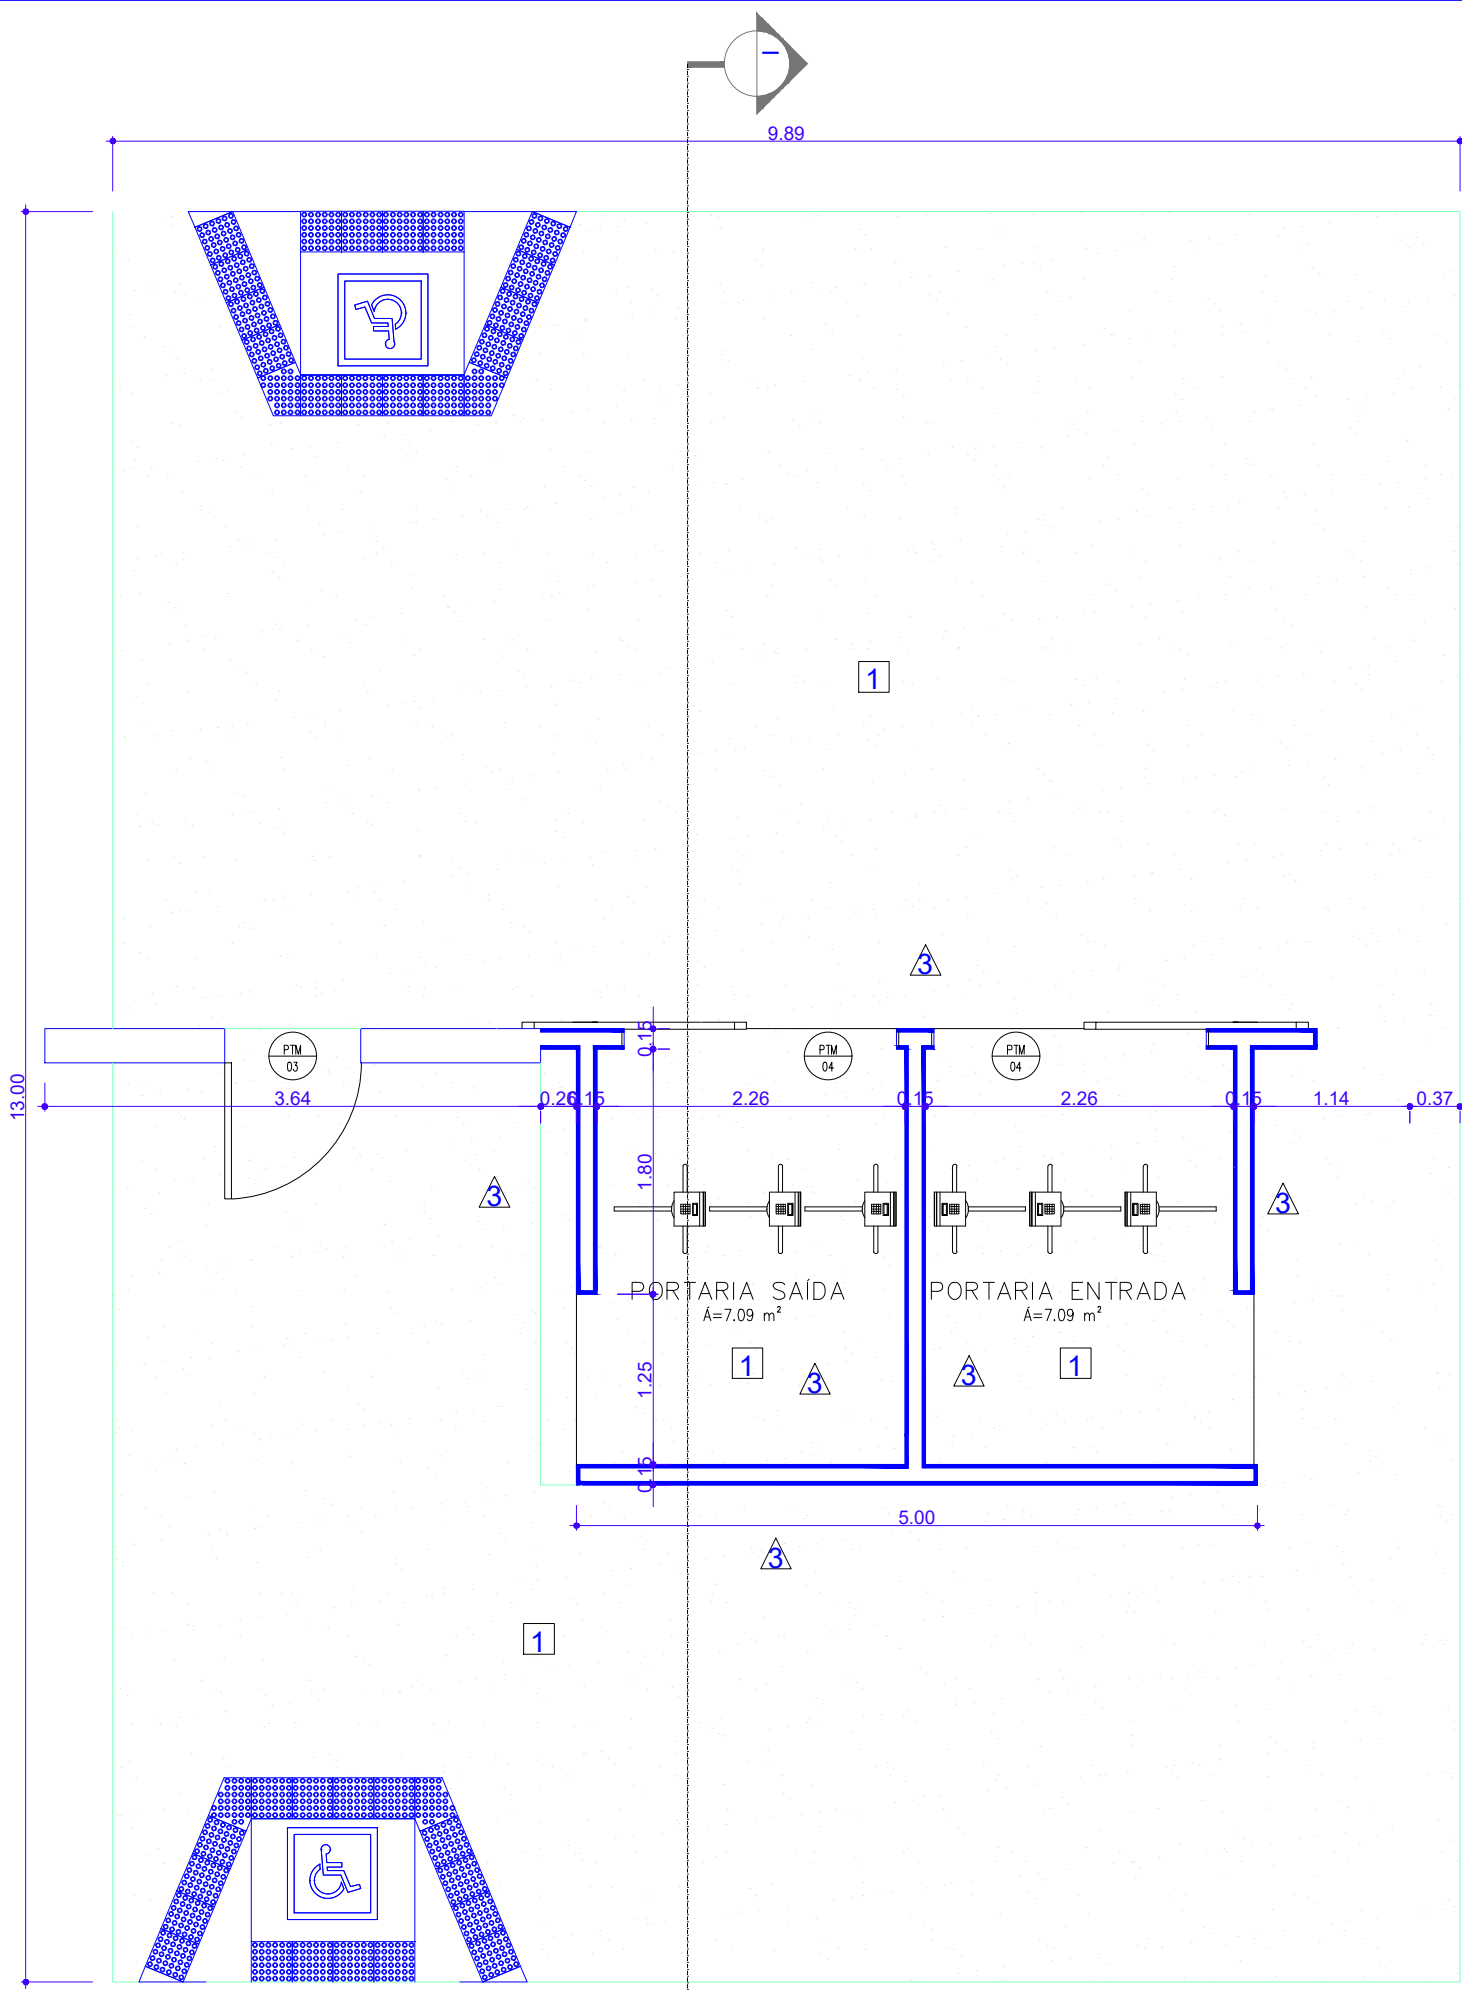

PLANTA BAIXA PORTARIA
ESCALA 1/50

ESPECIFICAÇÕES	
□	PISO
1. CONCRETO DESEMPOADO COM JUNTAS PLASTICAS A CADA 1.20m	
2. PAVIMENTAÇÃO ASFÁLTICA	
3. CERÂMICA 30x30 cm, PISO, COM BRANCO GELADO, INTERDETERMINANTE	
4. GRAMADO	
△	PAREDE
1. CERÂMICA 30x30 cm, COM BRANCO GELADO, DO PISO AO TETO	
2. CERÂMICA 30x30 cm, COM BRANCO GELADO, ATÉ 1.10m, E PINTURA ACRÍLICA COM BRANCO GELADO	
3. PINTURA ACRÍLICA COM BRANCO GELADO COM FANFA INTERIOR COM CADA 1.10m	
○	TETO
1. FORRO EM PLACAS DE GESSO	

PREFEITURA:	CREATO:
BOMBEIROS	
FOLHA: 01/05	PROJETO: OBRA: CENTRO DE EVENTOS APOIO A PROJETO DE INFRAESTRUTURA TURÍSTICA
DATA: MAR/2018	ENDEREÇO: AVENIDA ESTRUTURAL - ÁREA DE EXPANSÃO MAT. 2.075 - CRI ALTO PARAÍSO ALTO PARAÍSO DE GOIÁS/GO
PROPRIETÁRIO: PREFEITURA MUN. DE ALTO PARAÍSO DE GOIÁS	
Assinatura: _____	
Autor do Projeto: ENG. RAFAEL SILVA FERNANDES	
CREA Nº: 16.894/D-DF Assinatura: _____	
Resp. Fiscalização: _____	
CREA Nº: _____ Assinatura: _____	
Resp. Execução: _____	
CREA Nº: _____ Assinatura: _____	
ESCALA: INDICADAS	CONTEUDO: PLANTA BAIXA GERAL E PLANTA BAIXA PORTARIA
CONVENIO: 881811/2018/MTUR/CAIXA	