


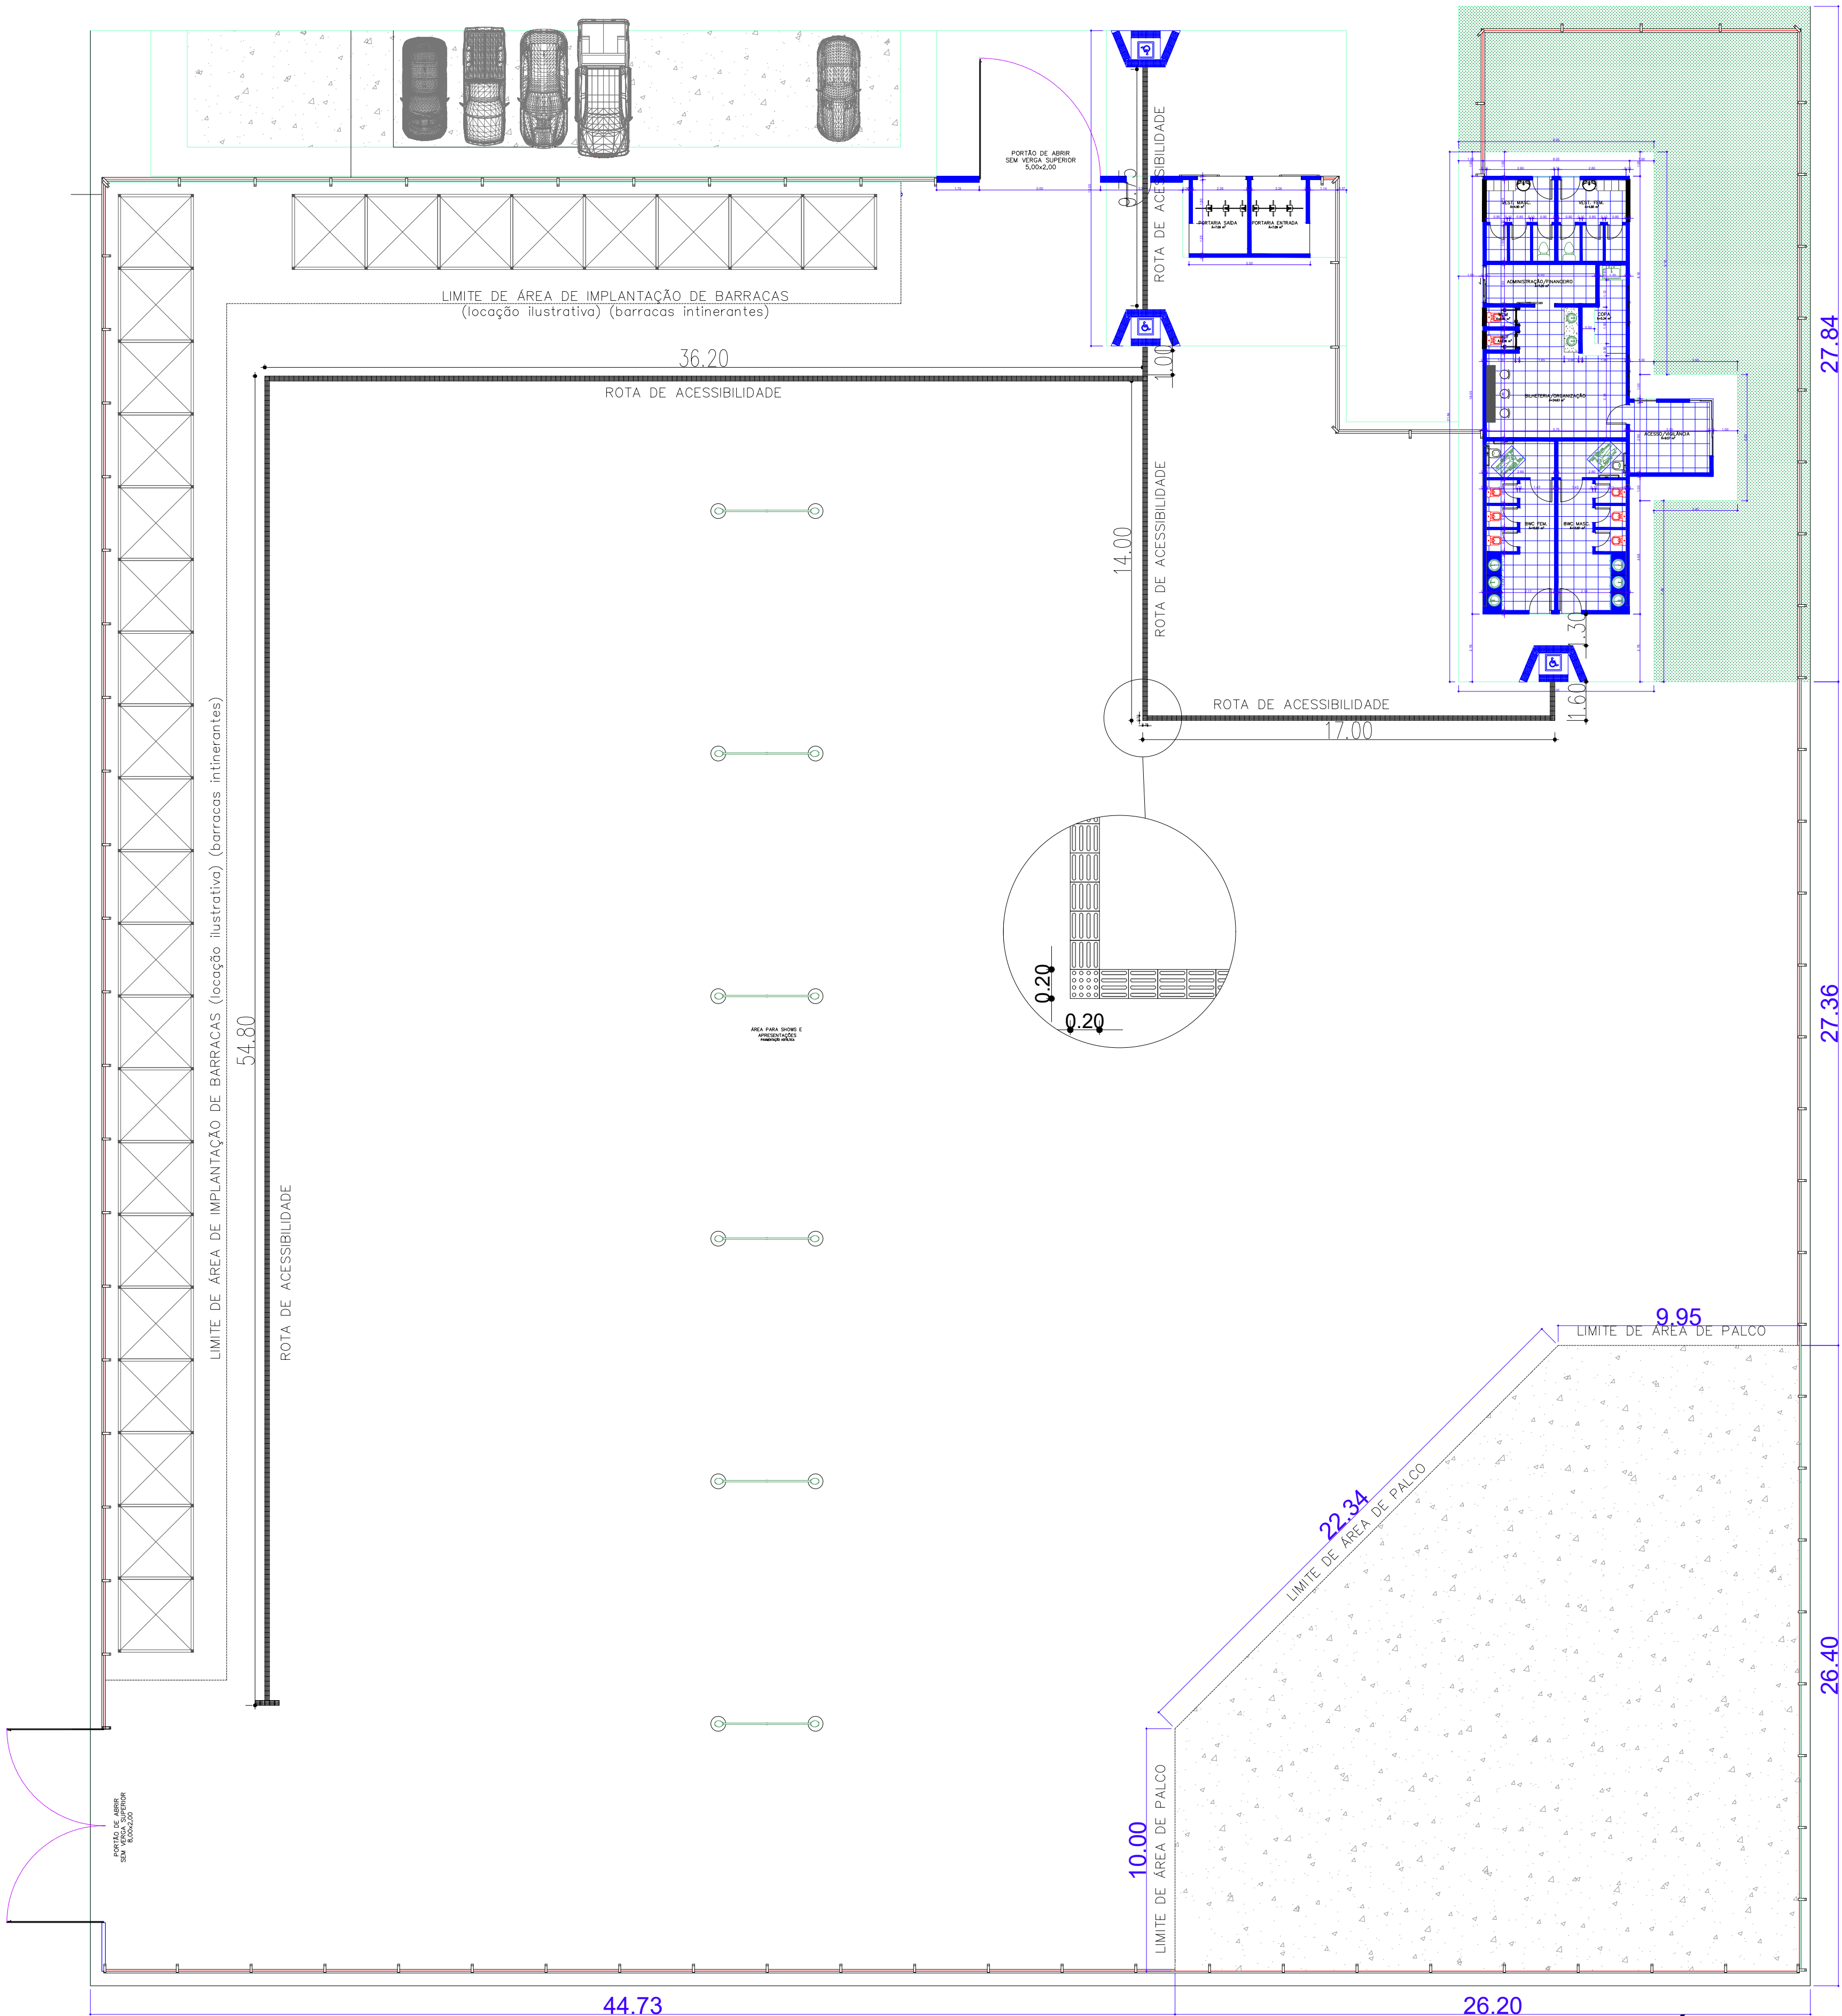

PLANTA BAIXA ROTA ACESSÍVEL
ESCALA 1/150

PREFEITURA:		CREATO:	
BOMBEIROS		OBRA: CENTRO DE EVENTOS	
		APOIO A PROJETO DE INFRAESTRUTURA TURÍSTICA	
FOLHA: 05/05		PROJETO:	
DATA: MAR/2018		ENDEREÇO: AVENIDA ESTRUTURAL - ÁREA DE EXPANSÃO MAT. 2.075 - CRI ALTO PARAÍSO ALTO PARAÍSO DE GOIÁS/GO	
ARQUITETÔNICO		PROPRIETÁRIO: PREFEITURA MUN. DE ALTO PARAÍSO DE GOIÁS	
		Assinatura:	
ÁREAS		Autor do Projeto: ENG. RAFAEL SILVA FERNANDES	
		CREA Nº: 16.894/D-DF Assinatura: [assinatura]	
CONSTRUÇÃO: 5.716,96 m²		Resp. Fiscalização:	
TERRENO: 5.716,96 m²		CREA Nº: Assinatura:	
OCUPAÇÃO: 100,00%		Resp. Execução:	
CREA Nº:		Assinatura:	
ESCALA: INDICADAS		CONTEÚDO:	
CONVÊNIO: 881811/2018/MTUR/CAIXA		PLANTA BAIXA GERAL ACESSIBILIDADE	