




CAMP DE FUTEBOL

VESTIARI0 EXISTENTE

MEIO FIO E SARJETAS
A EXECUTAR

DETALHE ALVENARIA ESCADA/CANTEIRO
ESC. 1/100

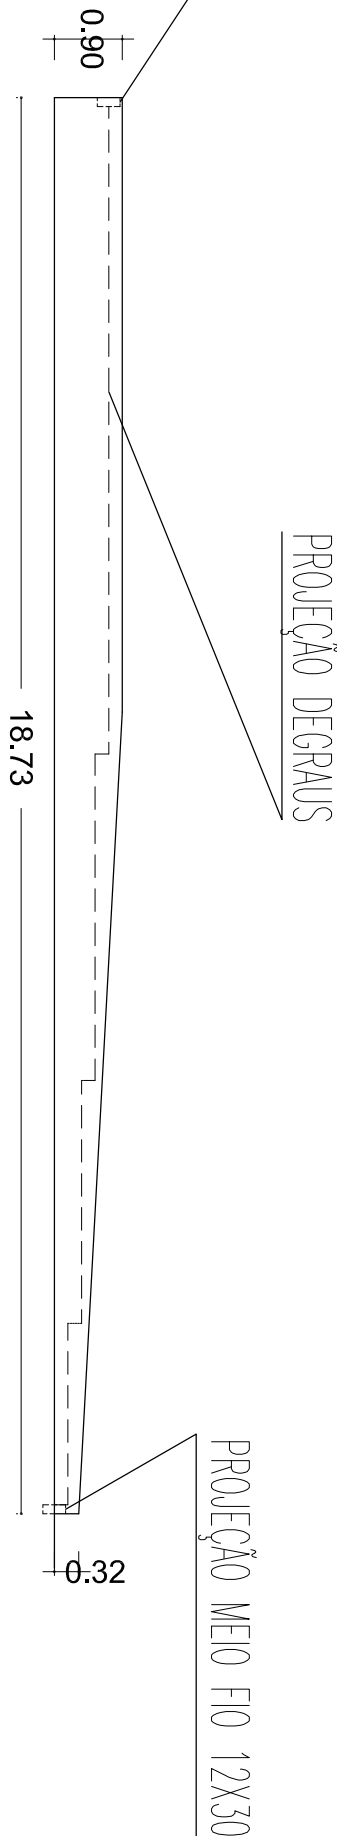

MEIO FIO E SARJETAS
A EXECUTAR

CANTEIRO 11
GRAMA
ÁREA: 36,00 m²
PERÍMETRO: 30,20 ml

CANTEIRO 08
GRAMA
ÁREA: 17,00 m²
PERÍMETRO: 23,39 ml

INCLINAÇÃO 1%

CANTEIRO 10
GRAMA
ÁREA: 40,00 m²
PERÍMETRO: 42,90 ml

CANTEIRO 09
GRAMA
ÁREA: 151,13 m²
PERÍMETRO: 84,89 ml

CANTEIRO 05
GRAMA
ÁREA: 124,00 m²
PERÍMETRO: 51,82 ml

CANTEIRO 12
GRAMA
ÁREA: 107,52 m²
PERÍMETRO: 37,37 ml

CANTEIRO 06
GRAMA
ÁREA: 228,27 m²
PERÍMETRO: 63,33 ml

PLAY GROUND
ÁREA: 135,57 m²
PERÍMETRO: 45,57 ml

QUADRA ESPORTES
ÁREA: 831,54 m²
PERÍMETRO: 116,00 ml

CANTEIRO 01
GRAMA
ÁREA: 144,00 m²
PERÍMETRO: 62,35 ml

CANTEIRO 02
GRAMA
ÁREA: 319,62 m²
PERÍMETRO: 95,98 ml

CALÇADA
ÁREA: 831,54 m²
PERÍMETRO: 116,00 ml

CANTEIRO 03
GRAMA
ÁREA: 506,00 m²
PERÍMETRO: 119,06 ml

CANTEIRO 04
GRAMA
ÁREA: 71,70 m²
PERÍMETRO: 64,54 ml

MEIO FIO E SARJETAS
A EXECUTAR



AS VARGAS SERÃO PRIMEIRAMENTE
JUNTAS COM A BORDA DO GRUPO ESQUERDA.

RUA ZORZIM0 BARBOSA

RUA COLETO PAULINO



LATERAL 44,74 m² ALAMBRADO

DETALHE PERGOLADO
ESC. 1/150

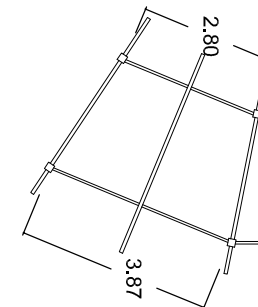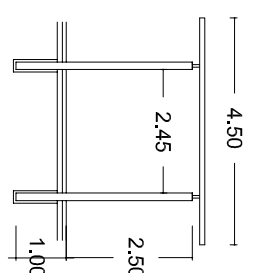

FUNDO 90,00 m² ALAMBRADO

DETALHE ALAMBRADO
ESC. 1/200

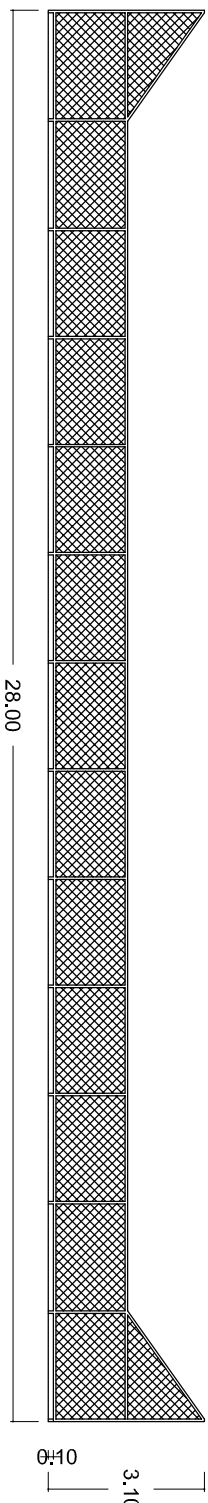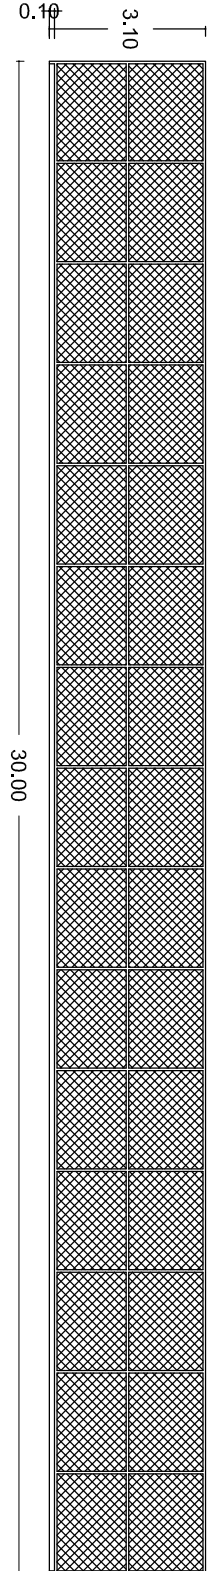

ALTO PARAISO DE GOIÁS

PREFEITURA MUNICIPAL DE ALTO PARAISO DE GOIÁS-GO

PRAÇA DE EVENTOS

DETALHES

AUTOR DO PROJETO:

RESPONSÁVEL TÉCNICO:

ARQUITETO URB.: HERMES LIMA JUNIOR - CAU: 61760-1

PROPRIETÁRIO:

PREFEITO

FORMATO: FOLHA:

ESCALA: 1:200

DATA: abr/2015

TOTAL: 6.732,75 m²

3/4