



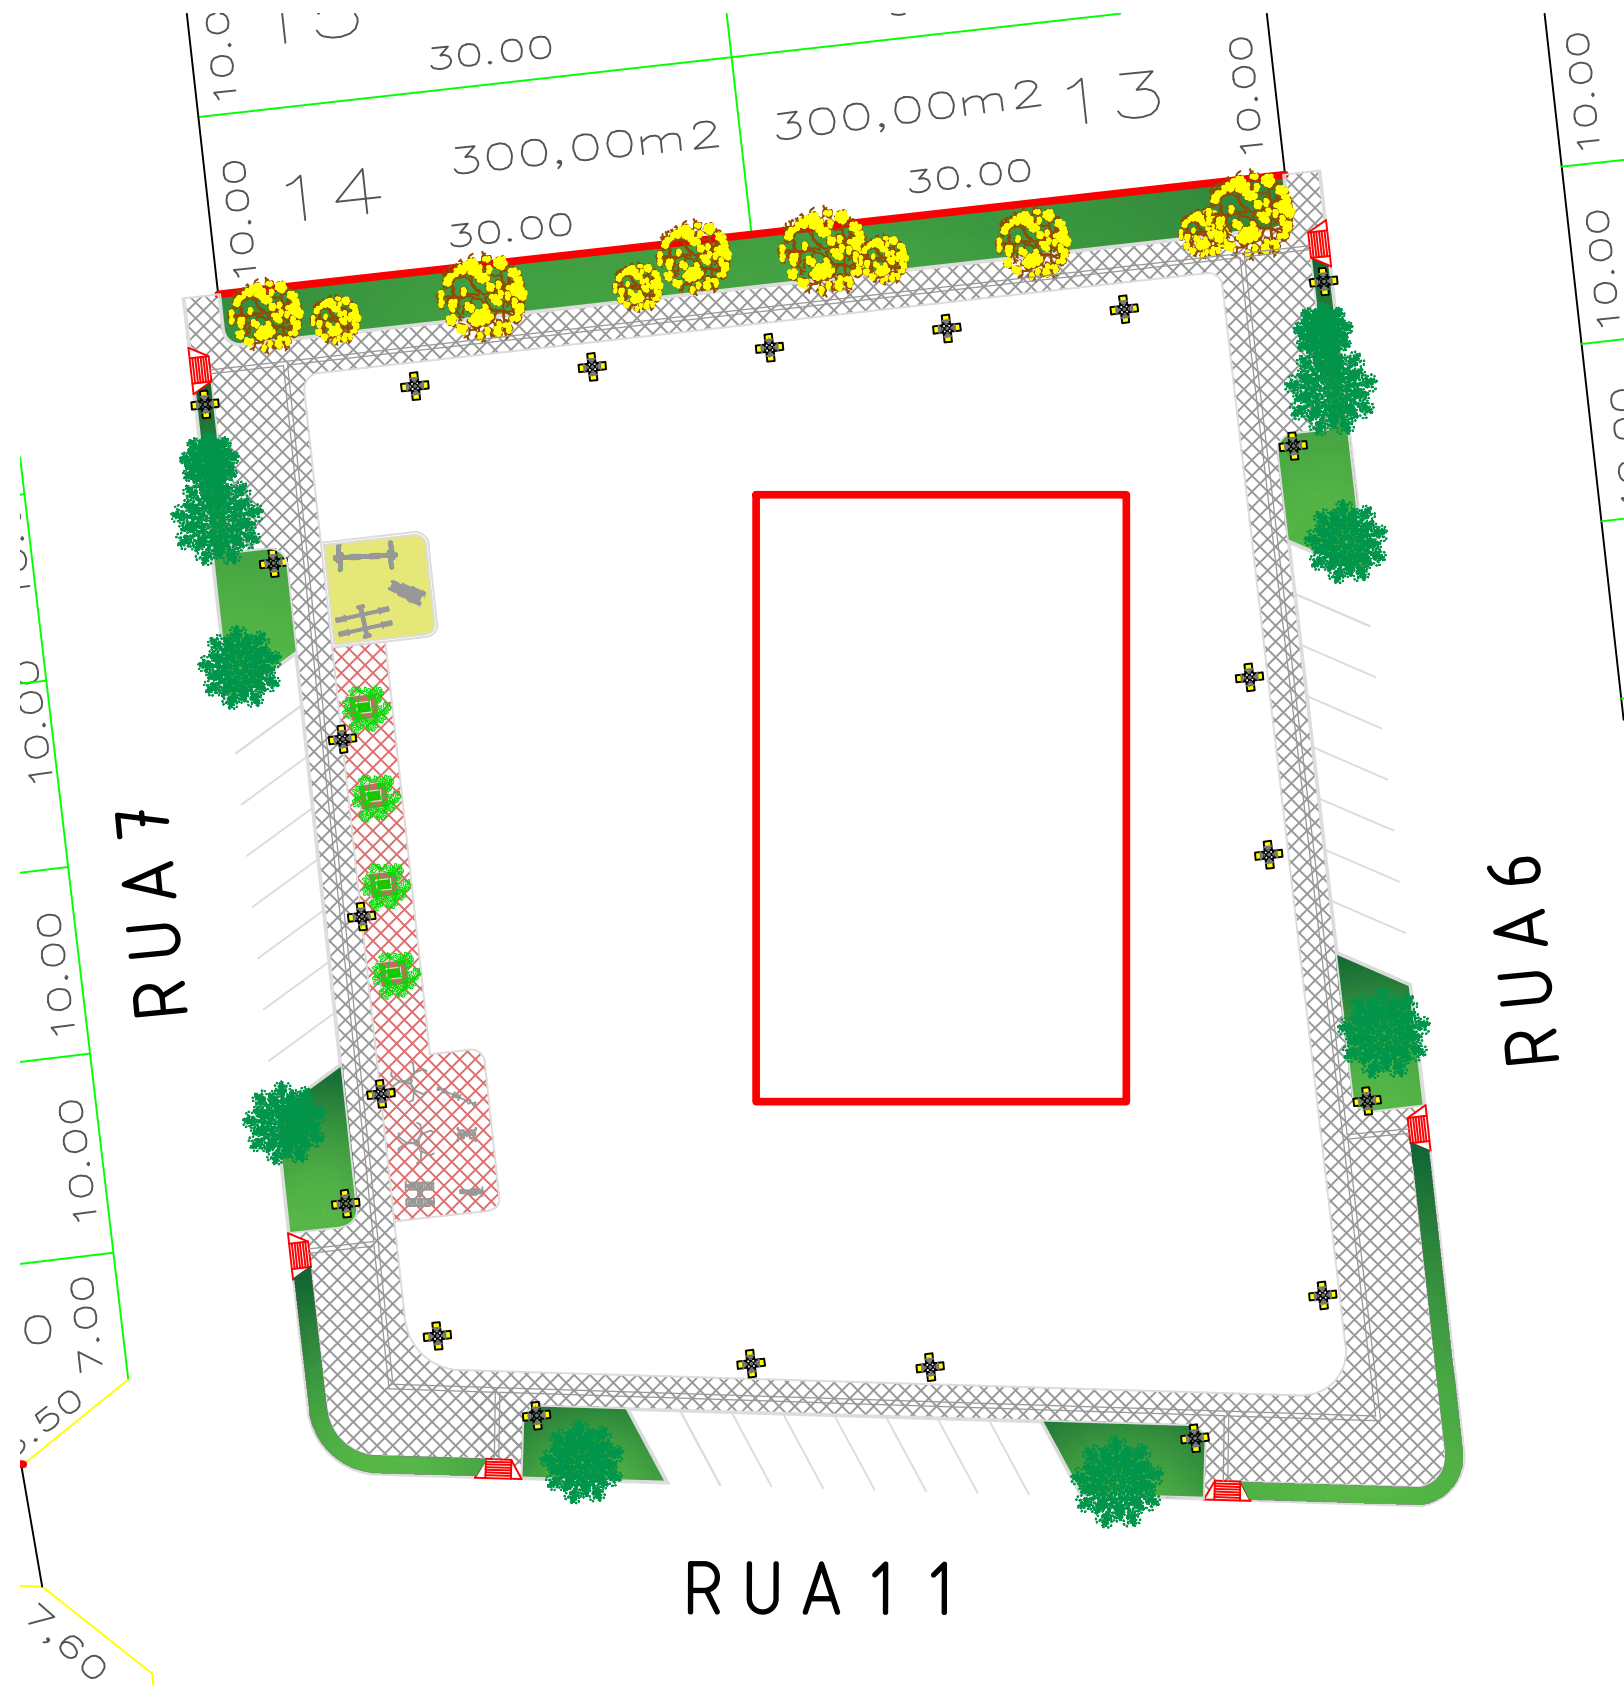

PLANTA DE IMPLANTAÇÃO
ESC. 1:400

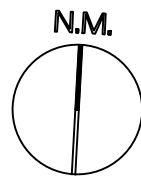

QUADRO DE BRINQUEDOS E APARELHOS/ QUANTITATIVOS		
	ESCORREGADOR	01 UNIDADES
	GANGORRA DUPLA	01 UNIDADE
	BALANÇO 2 LUGARES	01 UNIDADE
	BALANÇO LATERAL DUPLO	01 UNIDADE
	DESENVOLVIMENTO C/ PUXADA ALTA CADEIRANTE	01 UNIDADES
	VOLANTE DIAGONAL DUPLO	02 UNIDADES
	ESQUI INDIVIDUAL	01 UNIDADE
	SIMULADOR DE CAMINHADA	01 UNIDADES

QUADRO DE ARBORIZAÇÃO / QUANTITATIVOS		
ÁRVORES NATIVAS ADEQUADAS AO SOLO E CUJAS RAÍZES NÃO DANIFICAM O PISO: CÁSSIA ROSA, IPE ROSA, BRANCO, ROXO, PAU FERRO, PAU FORMIGA, ÁRVORES FRUTÍFERAS E FITOTERÁPICAS.		
	IPÊ (ROXO, BRANCO, AMARELO, ROSA) OU PAU FORMIGA	20 UNIDADES
	PAU FERRO	10 UNIDADES
	CÁSSIA ROSA	4 UNIDADES

 AGEHAB Agência Goiana de Habitação Rua 18-A nº 540 - Setor Aeroporto - Goiânia/GO Fone: (62) 3096-5025 - projeto@agehab.go.gov.br		 SECIMA SECRETARIA DE ESTADO DE MEIO AMBIENTE, RECURSOS HÍDRICOS, INFRAESTRUTURA, CIDADES E ASSUNTOS METROPOLITANOS		 Goiás ESTADO INOVADORA		Assunto: IMPLANTAÇÃO PRAÇA APM II ALTO PARAÍSO DE GOIÁS - GO Título: IMPLANTAÇÃO PRAÇA PLANILHA Área Construída: 1.144.64 m² Data JUN/ 2016		Autor do projeto: ARQ. / CAU A15314-1 ARQ. / CAU 171447-3		Folha 02/03 Município ALTO PARAÍSO	
Disciplina URBANISMO		Etapa EXECUTIVO									