




 Área de corte: 90,162 m²
 Área de aterro: 105,843 m²

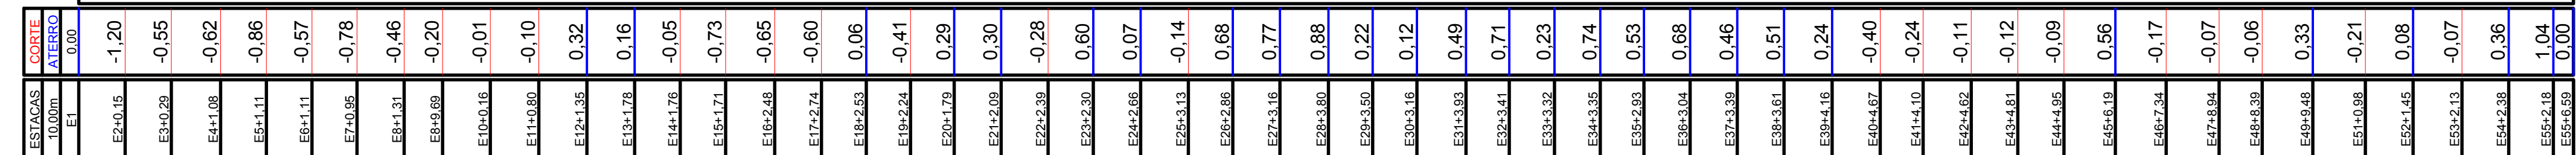

■ Área de corte: 22,814 m²
■ Área de aterro: 3,052 m²

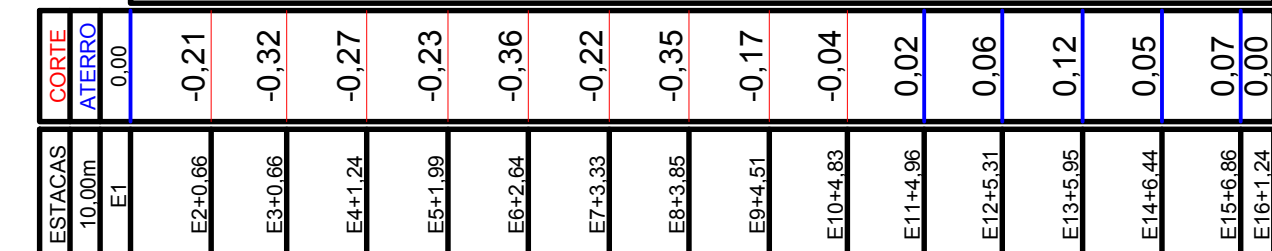

 Área de corte: 1,630 m²
 Área de aterro: 22,111 m²

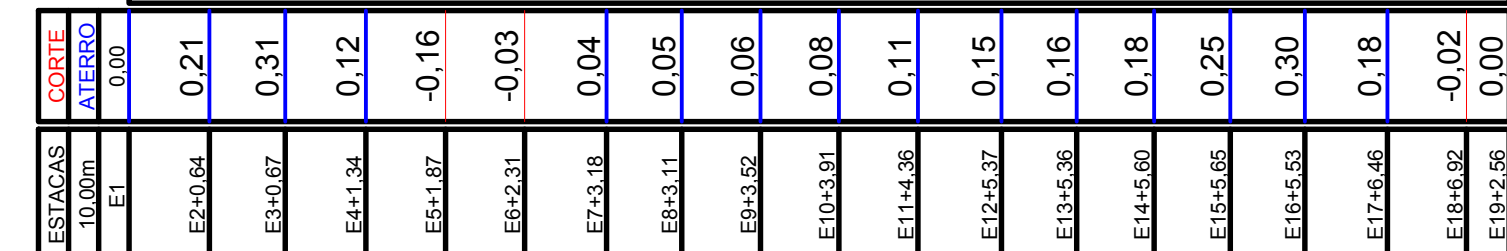

ART:1020170069732
TOTAL LEVANTADO 3.549,78m

MARCOS ANTÔNIO MOREIRA
ENGº AGRÔNOMO - CREA-DF: 12127/D

MARCOS ANTÔNIO MOREIRA
ENGº AGRÔNOMO - CREA-DF: 12127/D

PREFEITO: MARTINHO MENDES DA SILVA
CNPJ: 01.740.455/0001-06

FORMATO: A1	FOLIO: 1
ESCALA: 1/ 1000	
DATA: 25/04/2017	

TO
1/4