




RUA 04 - SETOR PLANALTO

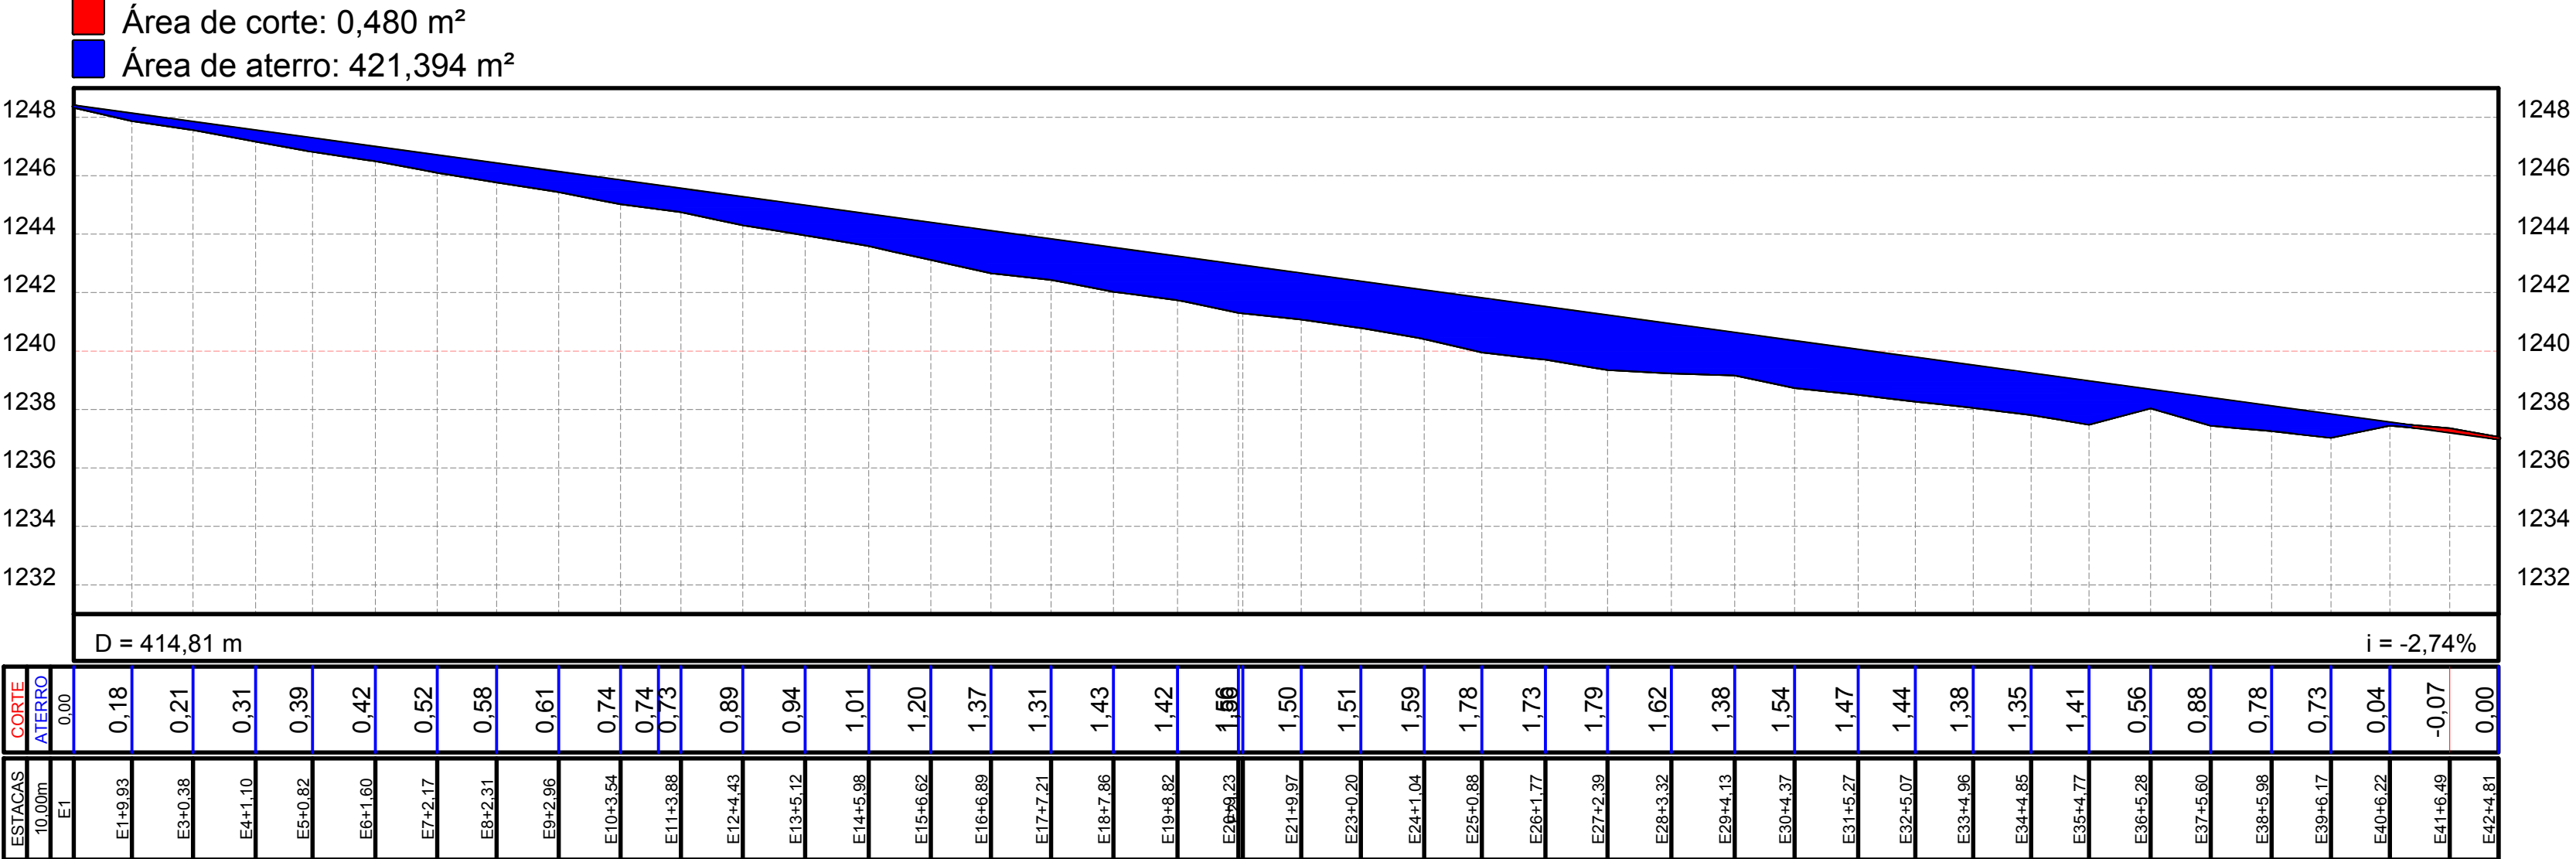

AVENIDA A - FAIXA 1 - SETOR CIDADE ALTA

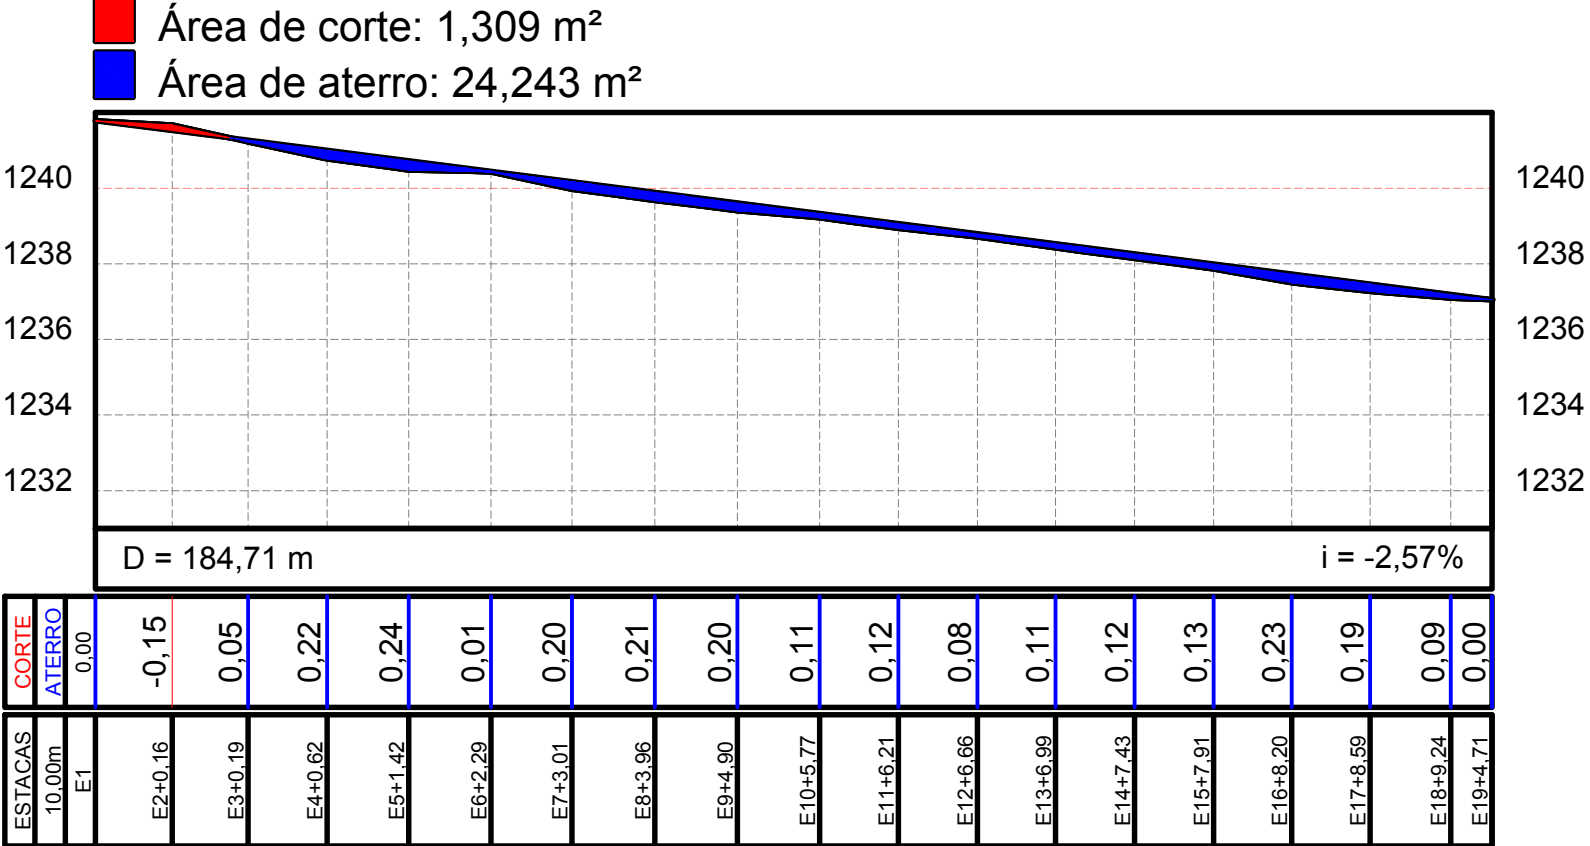

AVENIDA A - FAIXA 2 - SETOR CIDADE ALTA

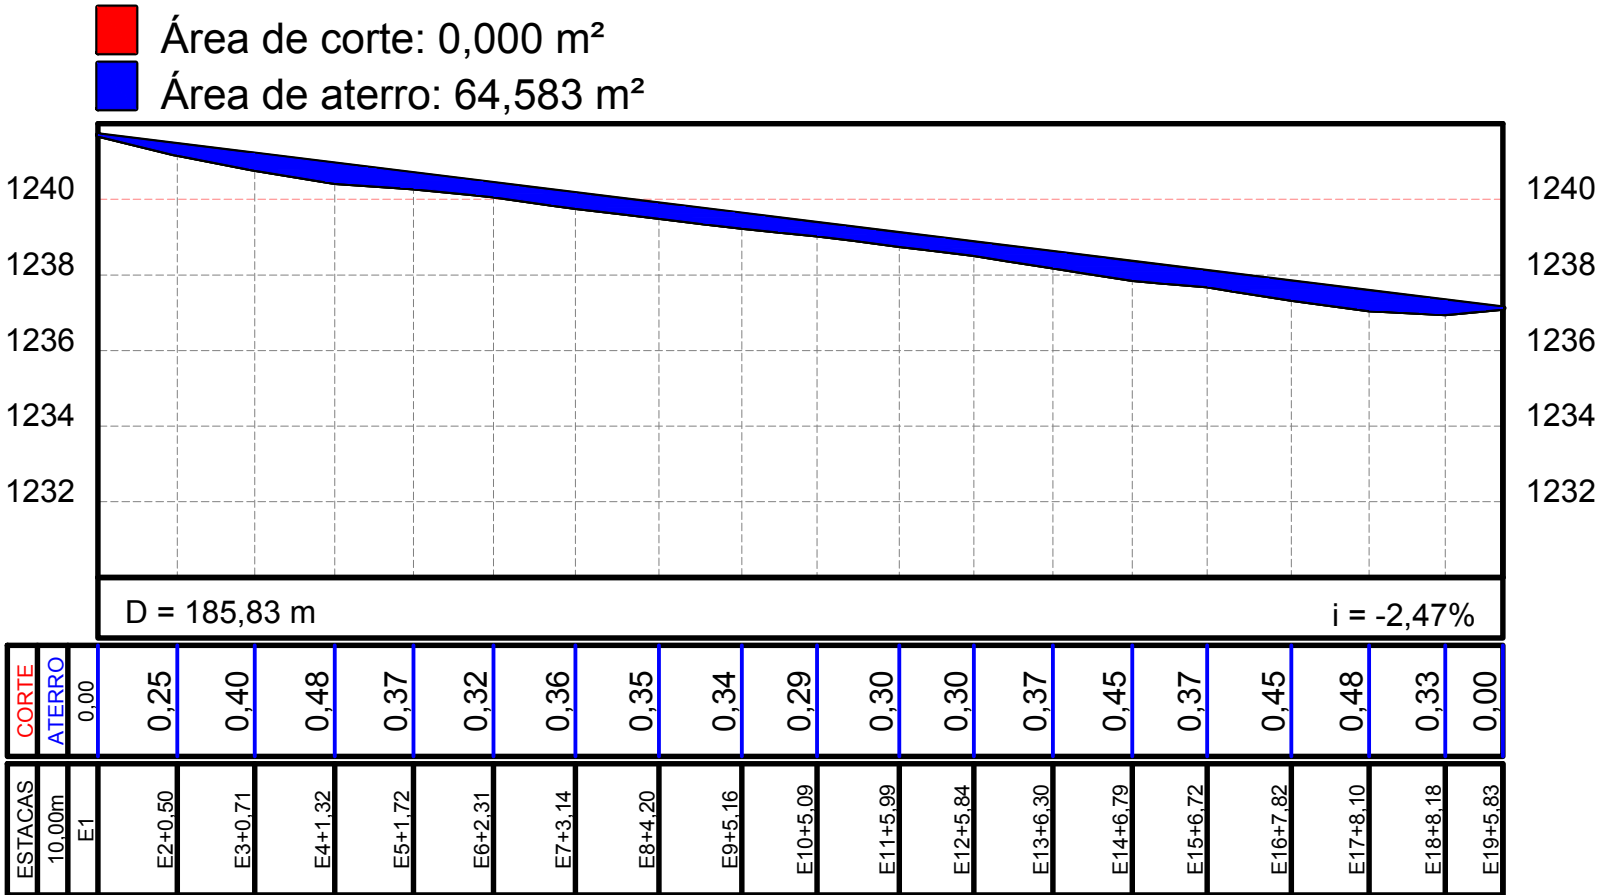

ALTO PARAÍSO DE GOIÁS

PREFEITURA MUNICIPAL DE ALTO PARAÍSO DE GOIÁS-GO

PROJETO DE PAVIMENTAÇÃO URBANA
SETORES PLANALTO/ CIDADE ALTA E
NOVO HORIZONTE
PERFIL DAS RUAS - LEVANTAMENTO ALTIMÉTRICO

ART:1020170069732
TOTAL LEVANTADO 3.549,78m

AUTOR DO PROJETO:

MARCOS ANTÔNIO MOREIRA
ENG° AGRÔNOMO - CREA-DF: 12127/D

RESPONSÁVEL TÉCNICO:

MARCOS ANTÔNIO MOREIRA
ENG° AGRÔNOMO - CREA-DF: 12127/D

PREFEITURA MUNICIPAL DE ALTO PARAISO-GO

PREFEITO: MARTINHO MENDES DA SILVA
CNPJ: 01.740.455/0001-06