




RUA 08 - SETOR NOVO HORIZONTE

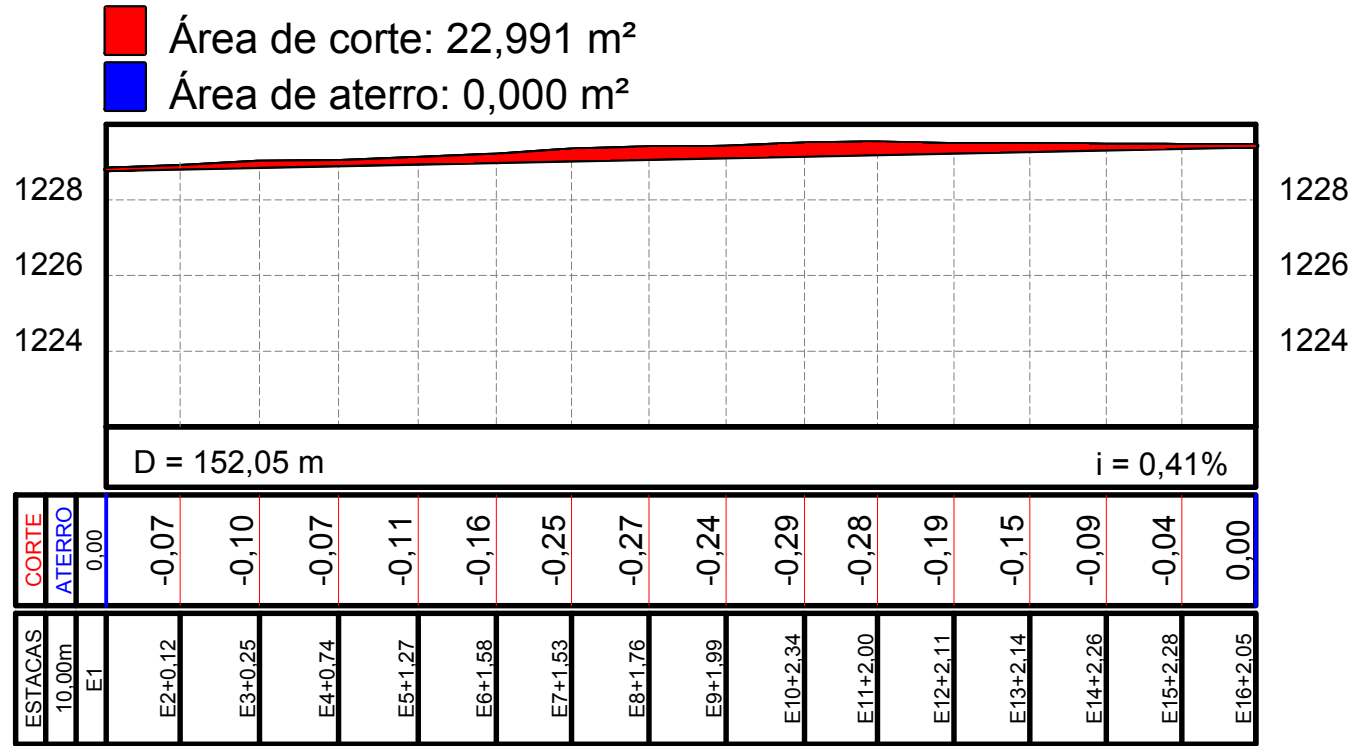


RUA 10 - SETOR NOVO HORIZONTE

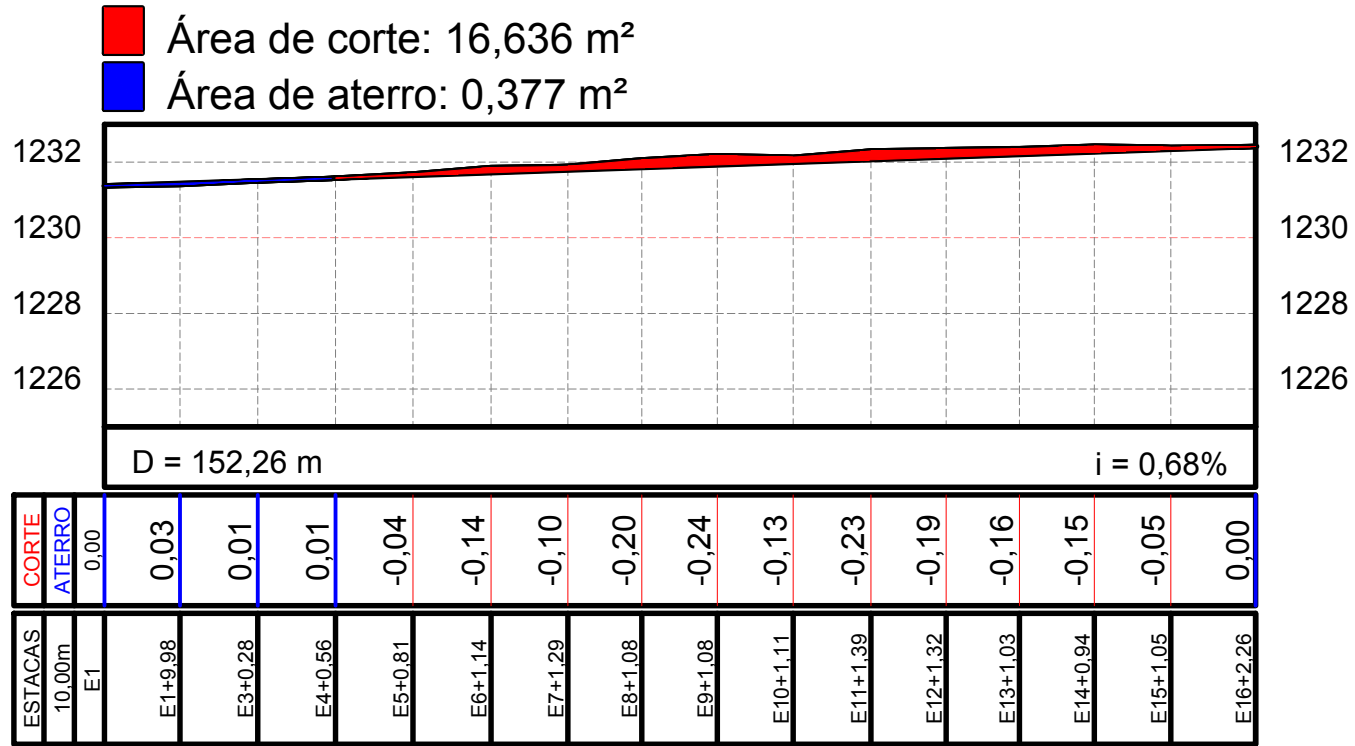


RUA 09 - SETOR NOVO HORIZONTE

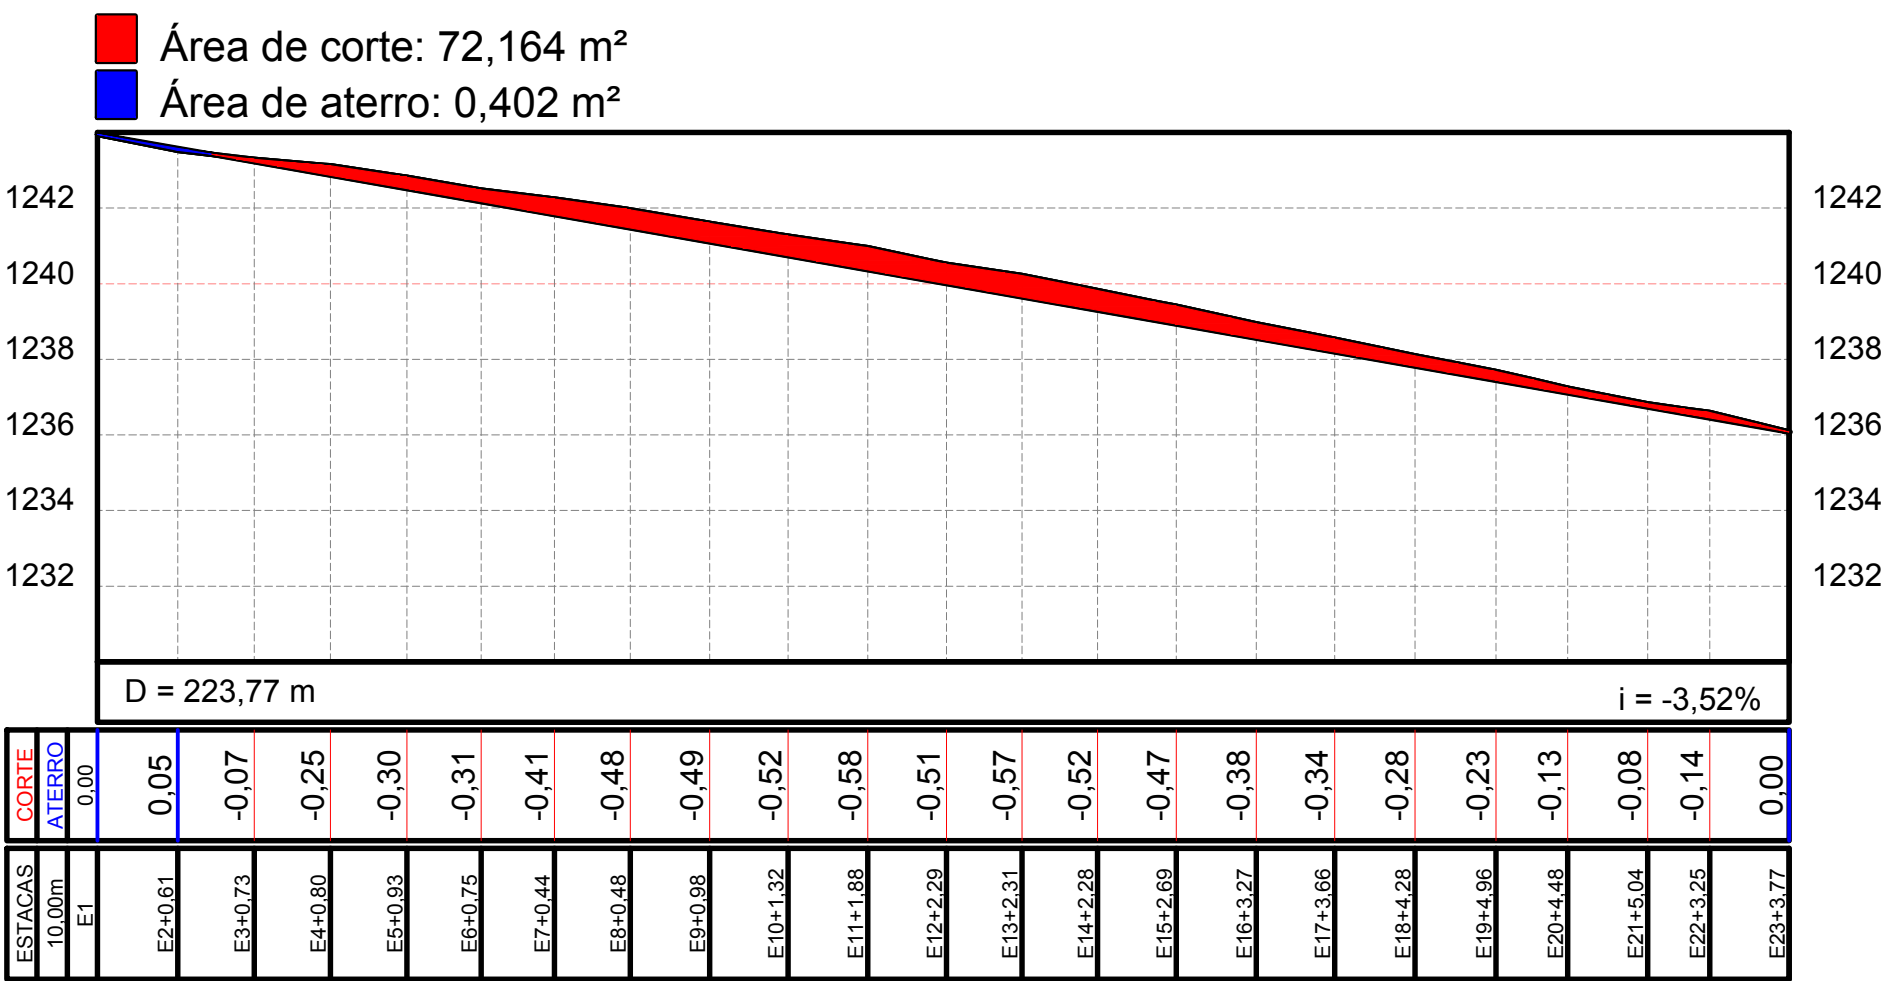

RUA 18 - SETOR NOVO HORIZONTE

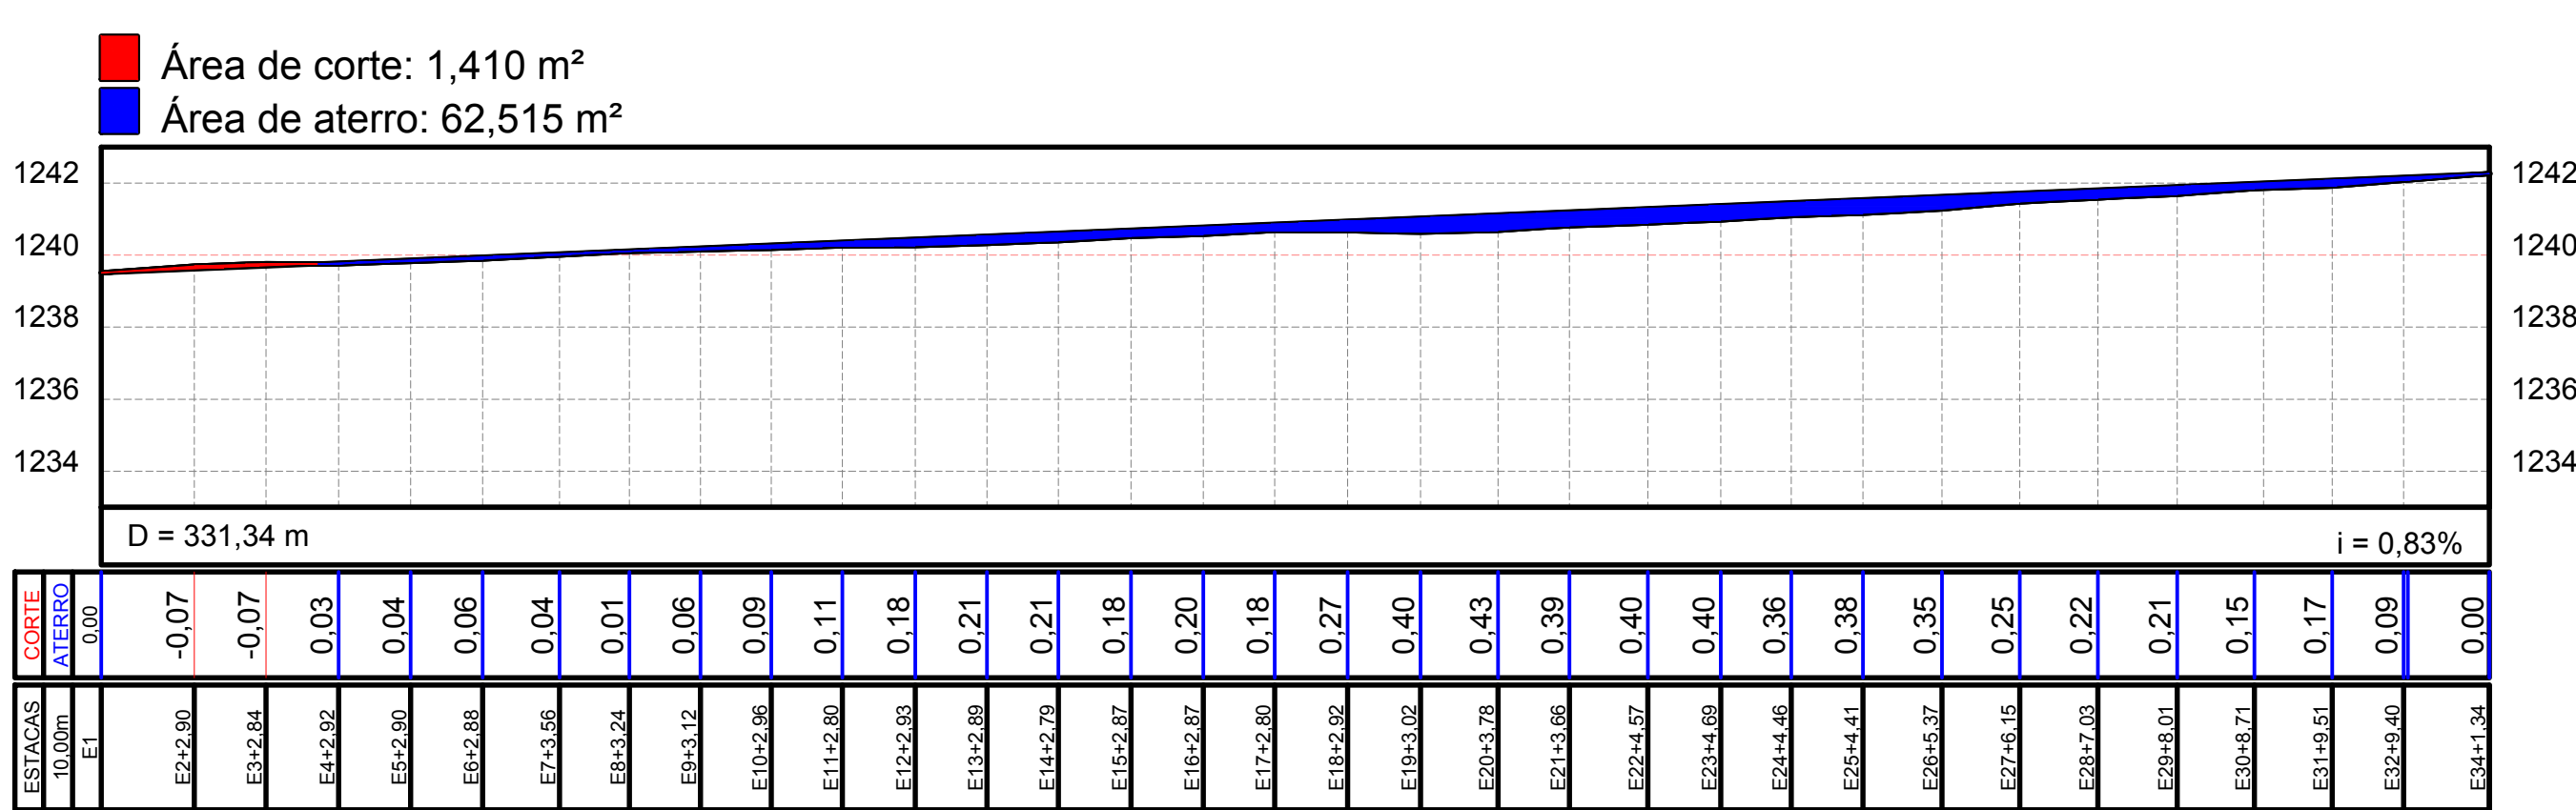

RUA 14 - SETOR NOVO HORIZONTE

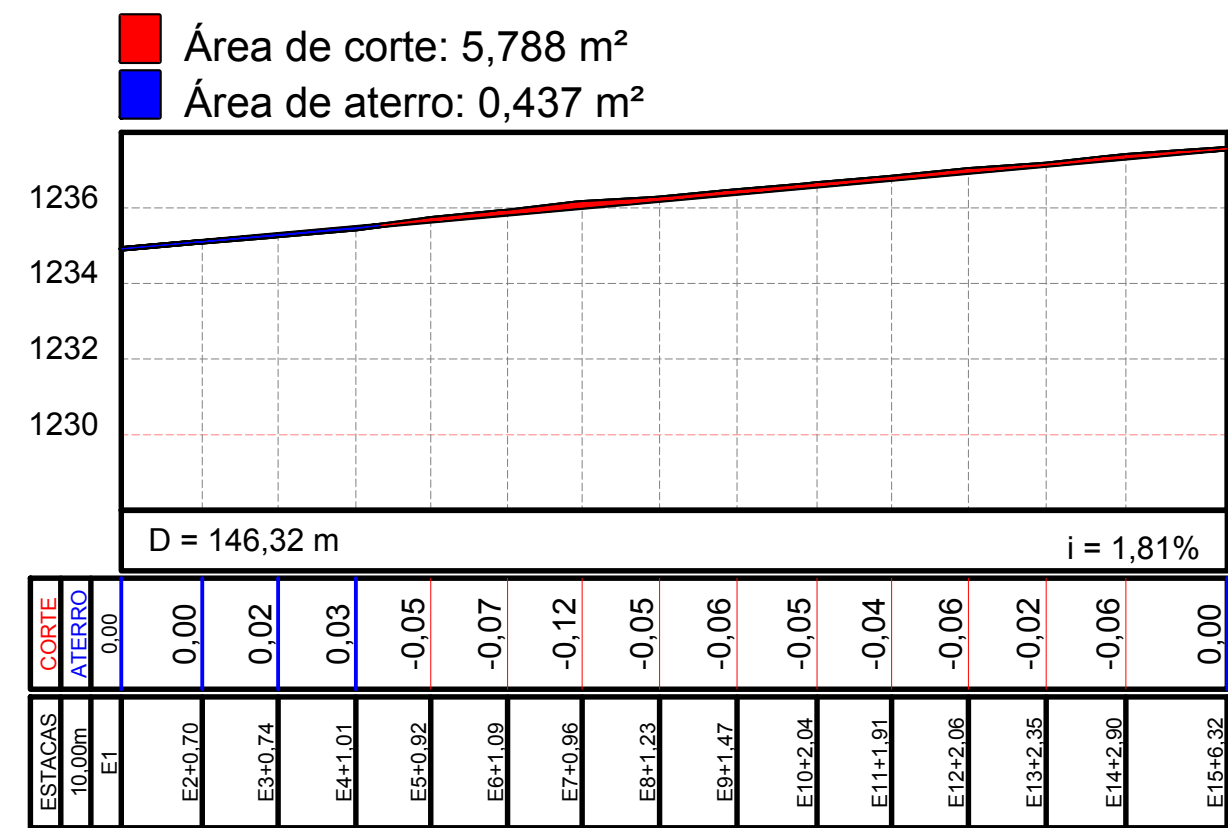

ALTO PARAÍSO DE GOIÁS

PREFEITURA MUNICIPAL DE ALTO PARAÍSO DE GOIÁS-GO

PROJETO DE PAVIMENTAÇÃO URBANA
SETORES PLANALTO/ CIDADE ALTA E
NOVO HORIZONTE
PERFIL DAS RUAS - LEVANTAMENTO ALTIMÉTRICO

ART:1020170069732
TOTAL LEVANTADO 3.549,78m

AUTOR DO PROJETO:

MARCOS ANTÔNIO MOREIRA
ENG° AGRÔNOMO - CREA-DF: 12127/D

RESPONSÁVEL TÉCNICO:

MARCOS ANTÔNIO MOREIRA
ENG° AGRÔNOMO - CREA-DF: 12127/D

PREFEITURA MUNICIPAL DE ALTO PARAISO-GO

PREFEITO: MARTINHO MENDES DA SILVA
CNPJ: 01.740.455/0001-06

PAVIMENTAÇÃO
ASFÁLTICA - DST
TAPA BURACO

REVISÃO DO PROJETO
2 - 08/05/2017

FORMATO: A1

ESCALA:

1/ 1000

DATA:

25/04/2017

TO
4/ 4