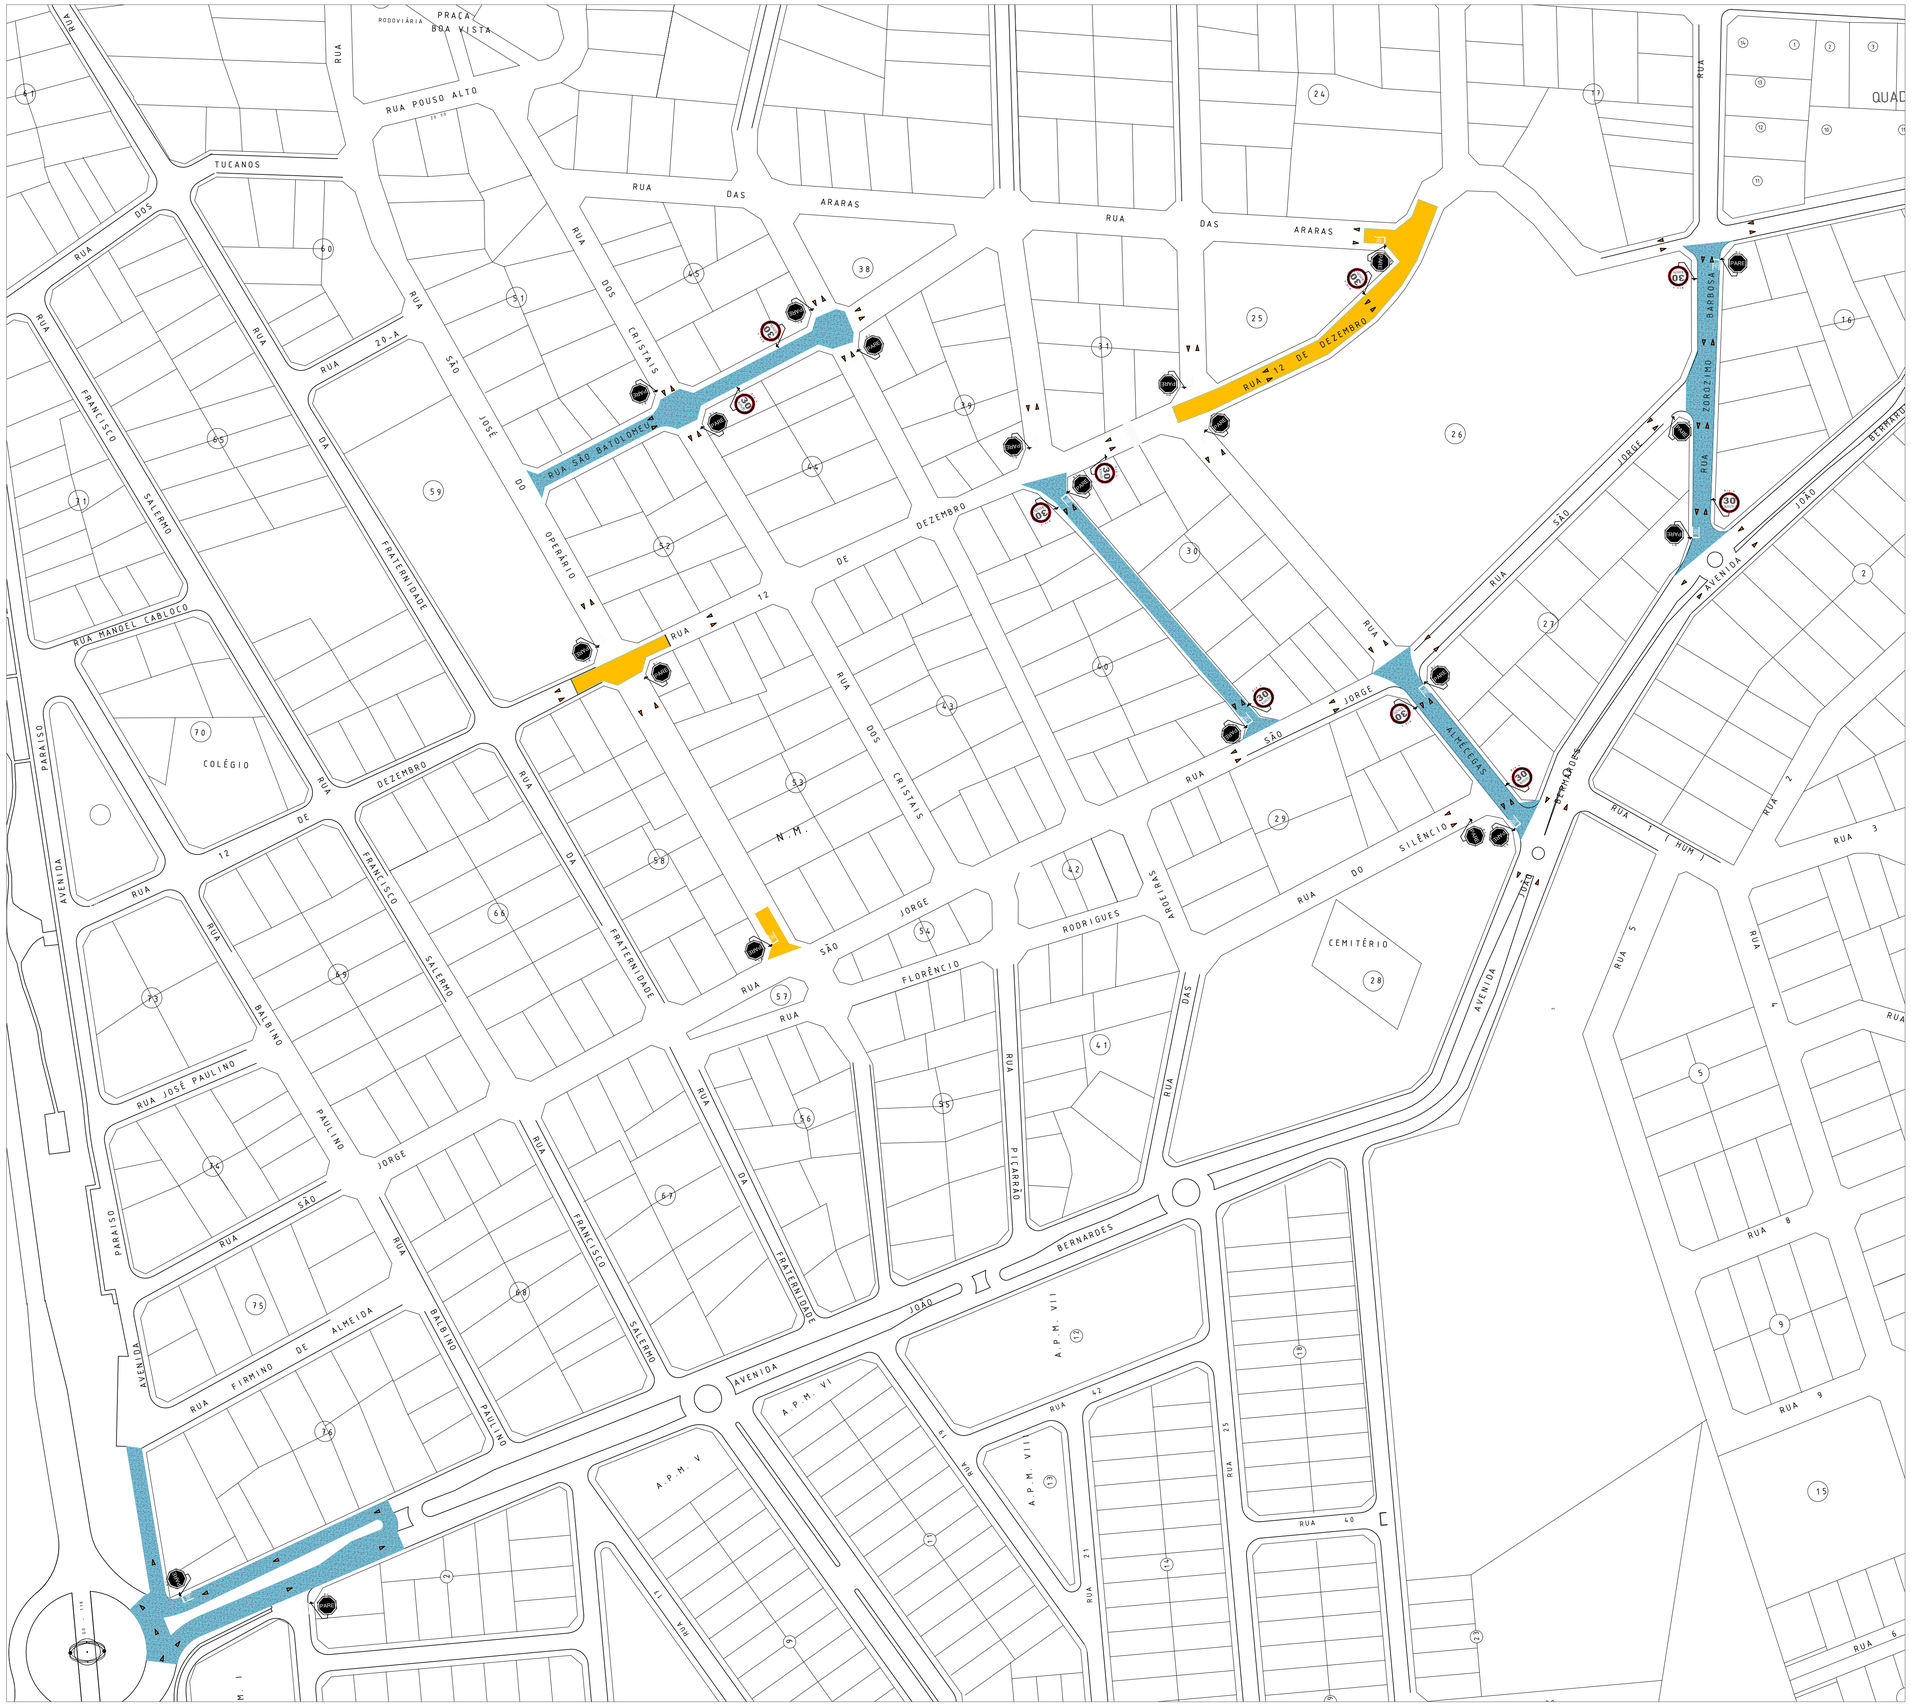

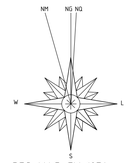

DEC. MAG. EM 1974
CRESCE: 8,9' AO ANO

FONTE: DSG, CARTA 1/100.000, MI 2082, FOLHA SD.23-Y-A-1
AS COORDENADAS INICIAIS FORAM TRASPORTADAS DO MARCO OFICIAL DO IBGE/DSG, BALIZA, (COM CÁLCULO DA CONVERGÊNCIA MERIDIANA E DOS COEFICIENTES KAPA E KAPAr), ATRAVÉS DE ESTAÇÃO TOTAL CLASSE II; E O AZIMUTE VERDADEIRO FOI DETERMINADO PELO MÉTODO DA DISTANCIA ZENITAL ABSOLUTA DO SOL, COM QUATRO SÉRIES DE VISADAS.

DATUM HORIZONTAL: SAD 69
DATUM VERTICAL: IMBITUBA-SC

K= 1,00048039
Kr= 1,00026018

RESTAURAÇÃO EM TSD

PAVIMENTAÇÃO EM TSD

ALTO PARAÍSO DE GOIÁS

PREFEITURA MUNICIPAL DE ALTO PARAÍSO DE GOIÁS-GO

PROJETO DE PAVIMENTAÇÃO ASFÁLTICA

SETOR PLANALTO/CIDADE ALTA

PAVIMENTAÇÃO, RESTAURAÇÃO EM TSD E SINALIZAÇÃO VERTICAL E HORIZONTAL

AUTOR DO PROJETO:

ARQUITETO
ROGÉRIO NAPOLEÃO DE ARAÚJO
CAU BR: A41223-6

RESPONSÁVEL TÉCNICO:

ENGENHEIRO
WILTON PEREIRA BARRETO DE MELO
CREA: 1015073140 AP-GO

PREFEITURA MUNICIPAL DE ALTO PARAISO-GO

PREFEITO: MARTINHO MENDES DA SILVA
CNPJ: 01.740.455/0001-06

...
PAVIMENTAÇÃO
ASFÁLTICA - DST
TAPA BURACO

REVISÃO DO PROJETO
5 - 02/06/2017

FORMATO: A1

ESCALA:1/1.500
INDICADA

DATA:
20/03/2017

FOLHA
2/3