


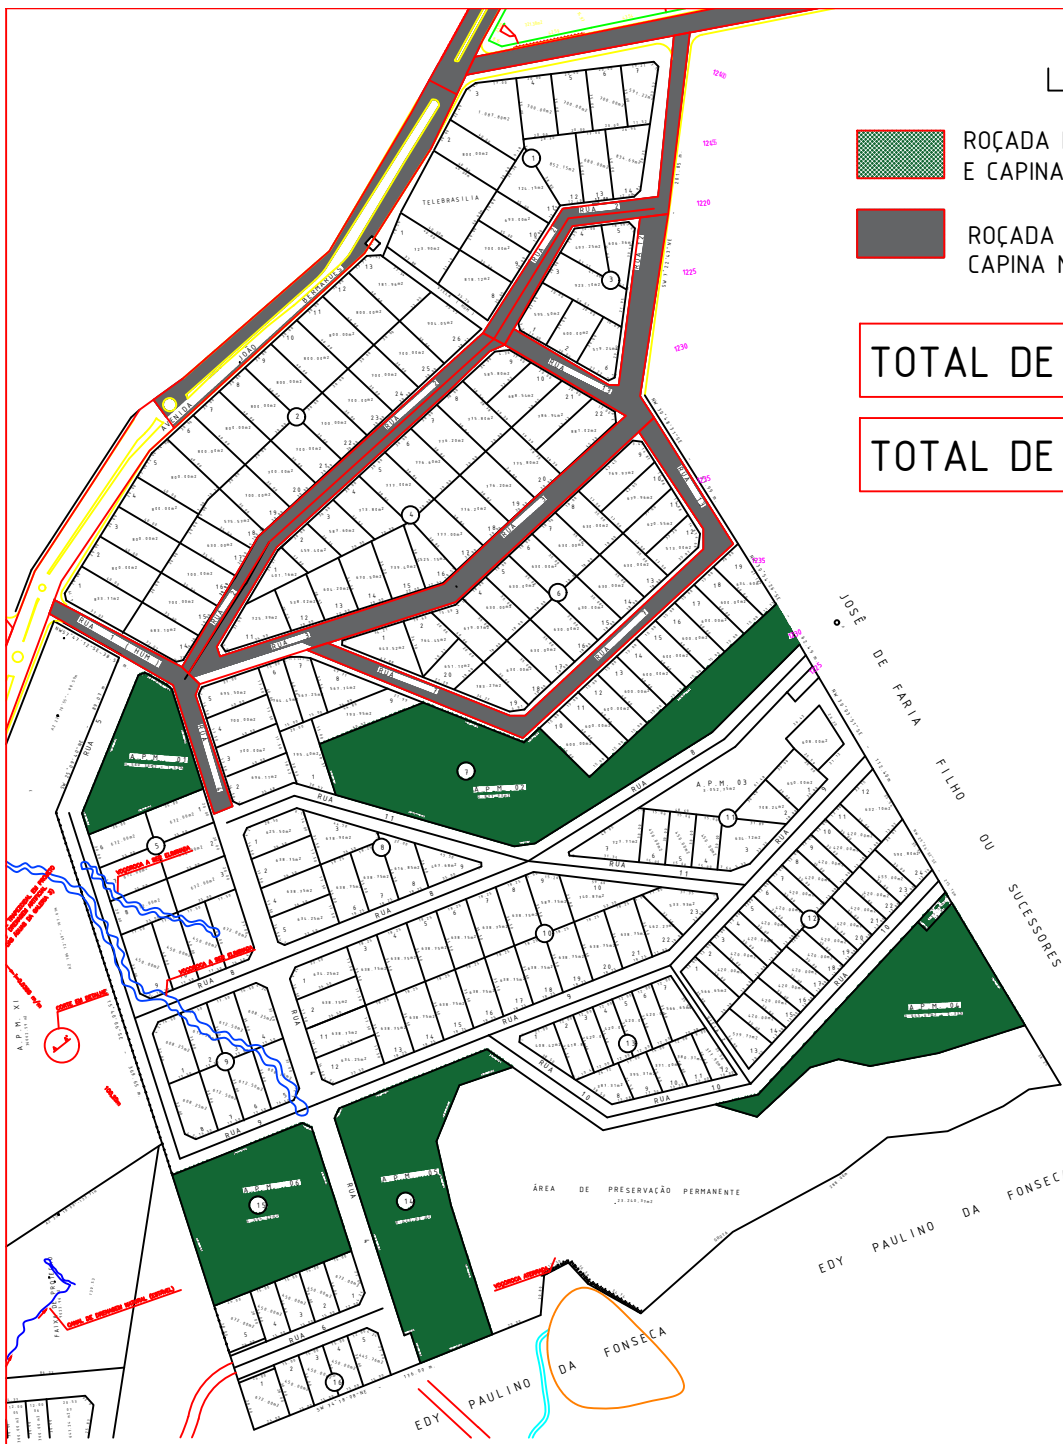

## LEGENDA

-  ROÇADA EM TODAS ÁREAS PÚBLICAS E CAPINA NAS BORDAS DO MEIO FIO E CALÇADAS
-  ROÇADA EM TODAS AS LATERAIS DAS VIAS E CAPINA NAS BORDAS DO MEIO FIO E CALÇADAS

TOTAL DE ROÇADA (m<sup>2</sup>): 41.106,40

TOTAL DE CAPINA (m<sup>2</sup>): 599,20

## LEVANTAMENTO TOPOGRÁFICO

CIDADE DE ALTO PARAÍSO DE GOIÁS  
SETOR ESTÂNCIA PARAÍSO

MUNICÍPIO: ALTO PARAÍSO DE GOIÁS

PROP.:

ÁREA TOTAL:

ÁREA GLEBA 1:

ÁREA GLEBA 2:

ESC.:1/2000