



RUA ZOROZIMO BARBOSA

RUA COLETO PAULINO


PLANTA LAYOUT
ESC. 1/100

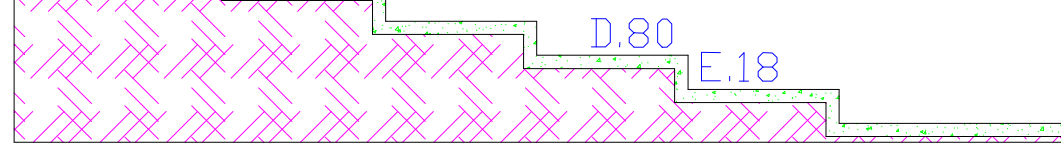

DETALHE ESCADAS
ESC. 1/100

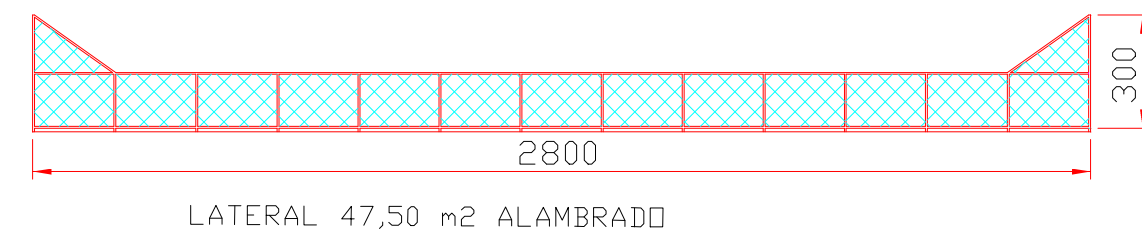


LATERAL 47,50 m² ALAMBRADO

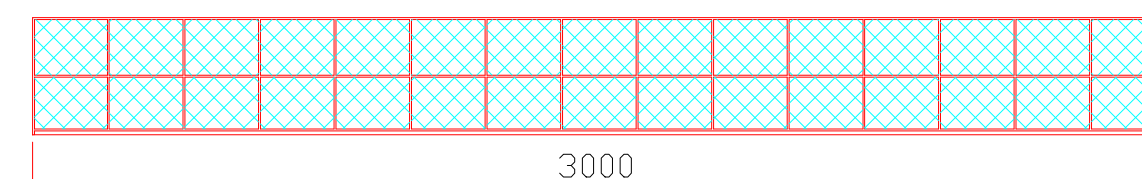

FUNDO 90,00 m² ALAMBRADO

PLANTA ALAMBRADO
ESC.: 1/100

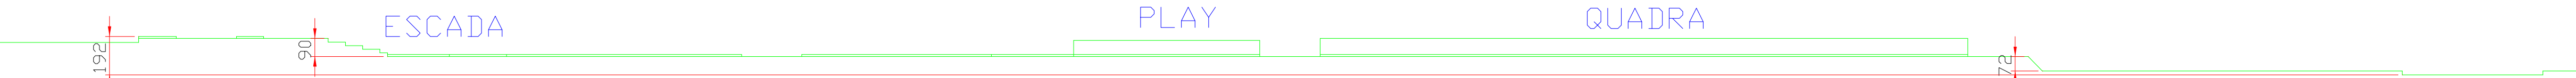

PERFIL LOGITUDINAL
ESC. 1/100

MEIO FIO

RAMPA DE ACESSIBILIDADE

PASSEIOS A EXECUTAR

BANCOS A EXECUTAR

LIXEIRAS A EXECUTAR

GRAMA A EXECUTAR E PLANTIO DE ARVORES

PISO EM CONCRETO

PAVIMENTAÇÃO EM BLOQUETE A EXECUTAR

ÁREA EXECUTADA

LUMINARIA

REFLETOR RETANGULAR FECHADO

LEGENDA

MEIO FIO

RAMPA DE ACESSIBILIDADE

PASSEIOS A EXECUTAR

BANCOS A EXECUTAR

LIXEIRAS A EXECUTAR

GRAMA A EXECUTAR E PLANTIO DE ARVORES

PISO EM CONCRETO

PAVIMENTAÇÃO EM BLOQUETE A EXECUTAR

ÁREA EXECUTADA

LUMINARIA

REFLETOR RETANGULAR FECHADO

PROJETO URBANIZAÇÃO
PRAÇA DE EVENTOS
ESTÁDIO MUNICIPAL

MUNICÍPIO DE ALTO PARAÍSO DE GOIÁS-GO
Endereço: RUA COLETO PAULINO ESQ. C/ RUA ZOROZIMO BARBOSA, BAIRRO CENTRO.

Prefeito Municipal:
MARTINHO MENDES DA SILVA

Autor do projeto:
HAROLDAN ARAÚJO PINHEIRO
CREA-GO: 19.561/D

Responsável Técnico:

COORDENADOR GERAL: HAROLDAN ARAÚJO PINHEIRO
LOCALIZAÇÃO: RUA COLETO PAULINO ESQ. C/ RUA ZOROZIMO BARBOSA, BAIRRO CENTRO.

DESCRIÇÃO:
ARQUITETURA, PRAÇA DE EVENTOS, A EXECUTAR

CONTEÚDO:
PLANTA LAYOUT
DETALHE ESCADA
PERFIL LOGITUDINAL
PLANTA ALAMBRADO
LEGENDA

ÁREA DO TERREIRO ORIGINAL:
6.752,75 M²
ÁREA EXISTENTE:
843,11 M²
ÁREA DE RUÍDO:
1979,16 M²
ÁREA ÚTIL:
2.322,00 M²
ÁREA PERÍMETRO:
1.938,24 M²

PLANO:
1/2
DATA:
08/08/2019
DESENHO:
HAROLDAN