



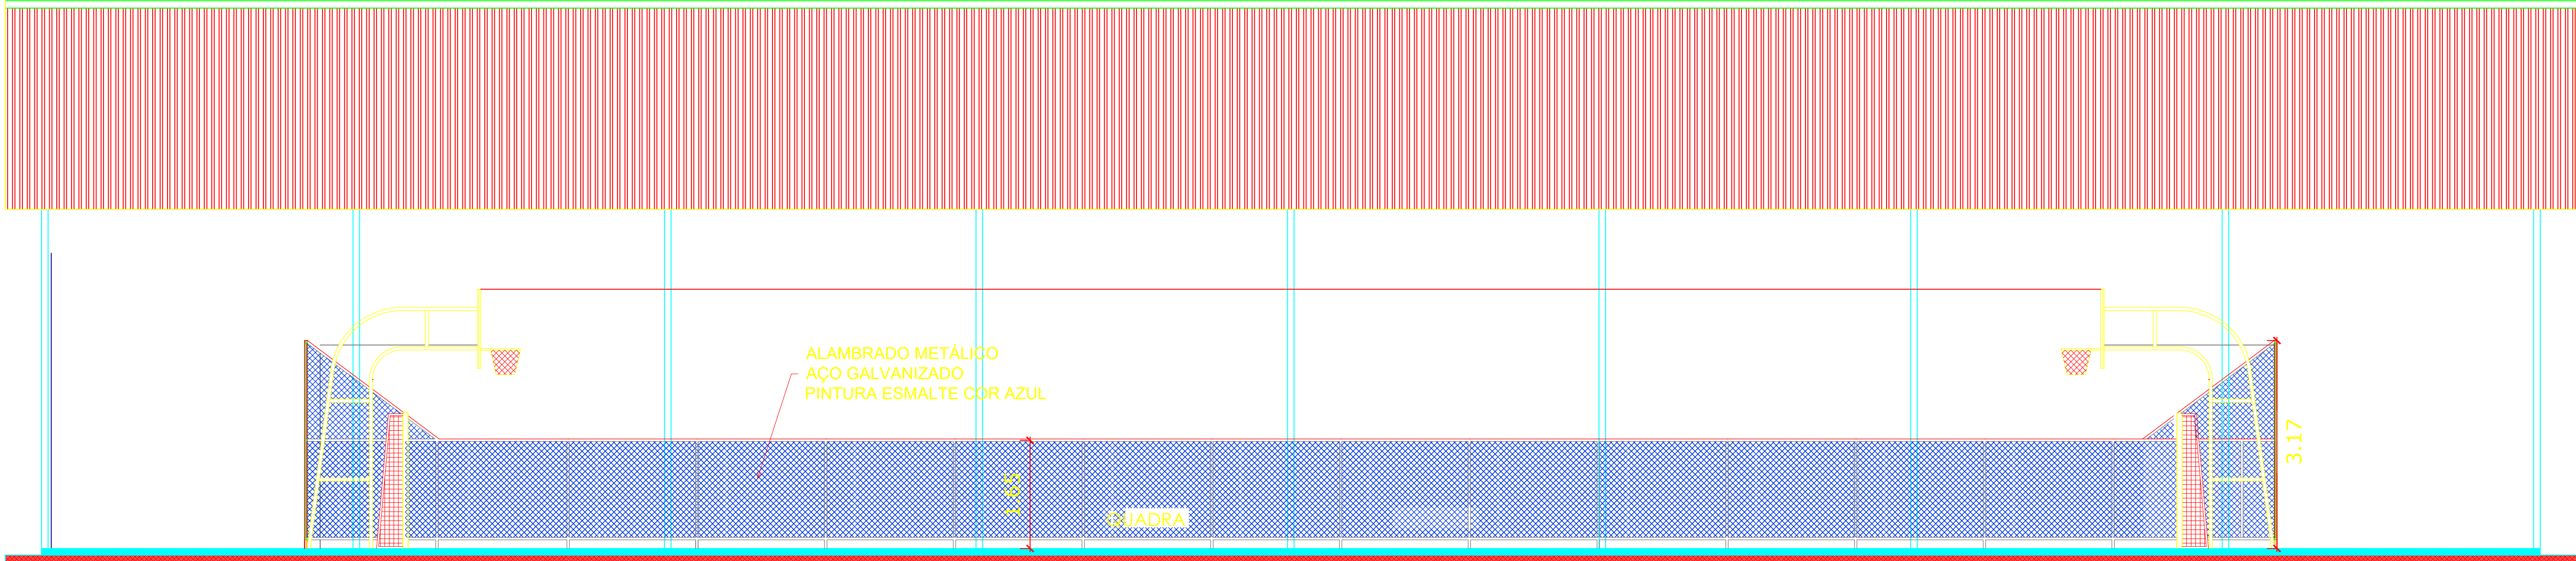

FACHADA 02
ESCALA 1:50



LOCALIZAÇÃO
ESCALA 1:1000

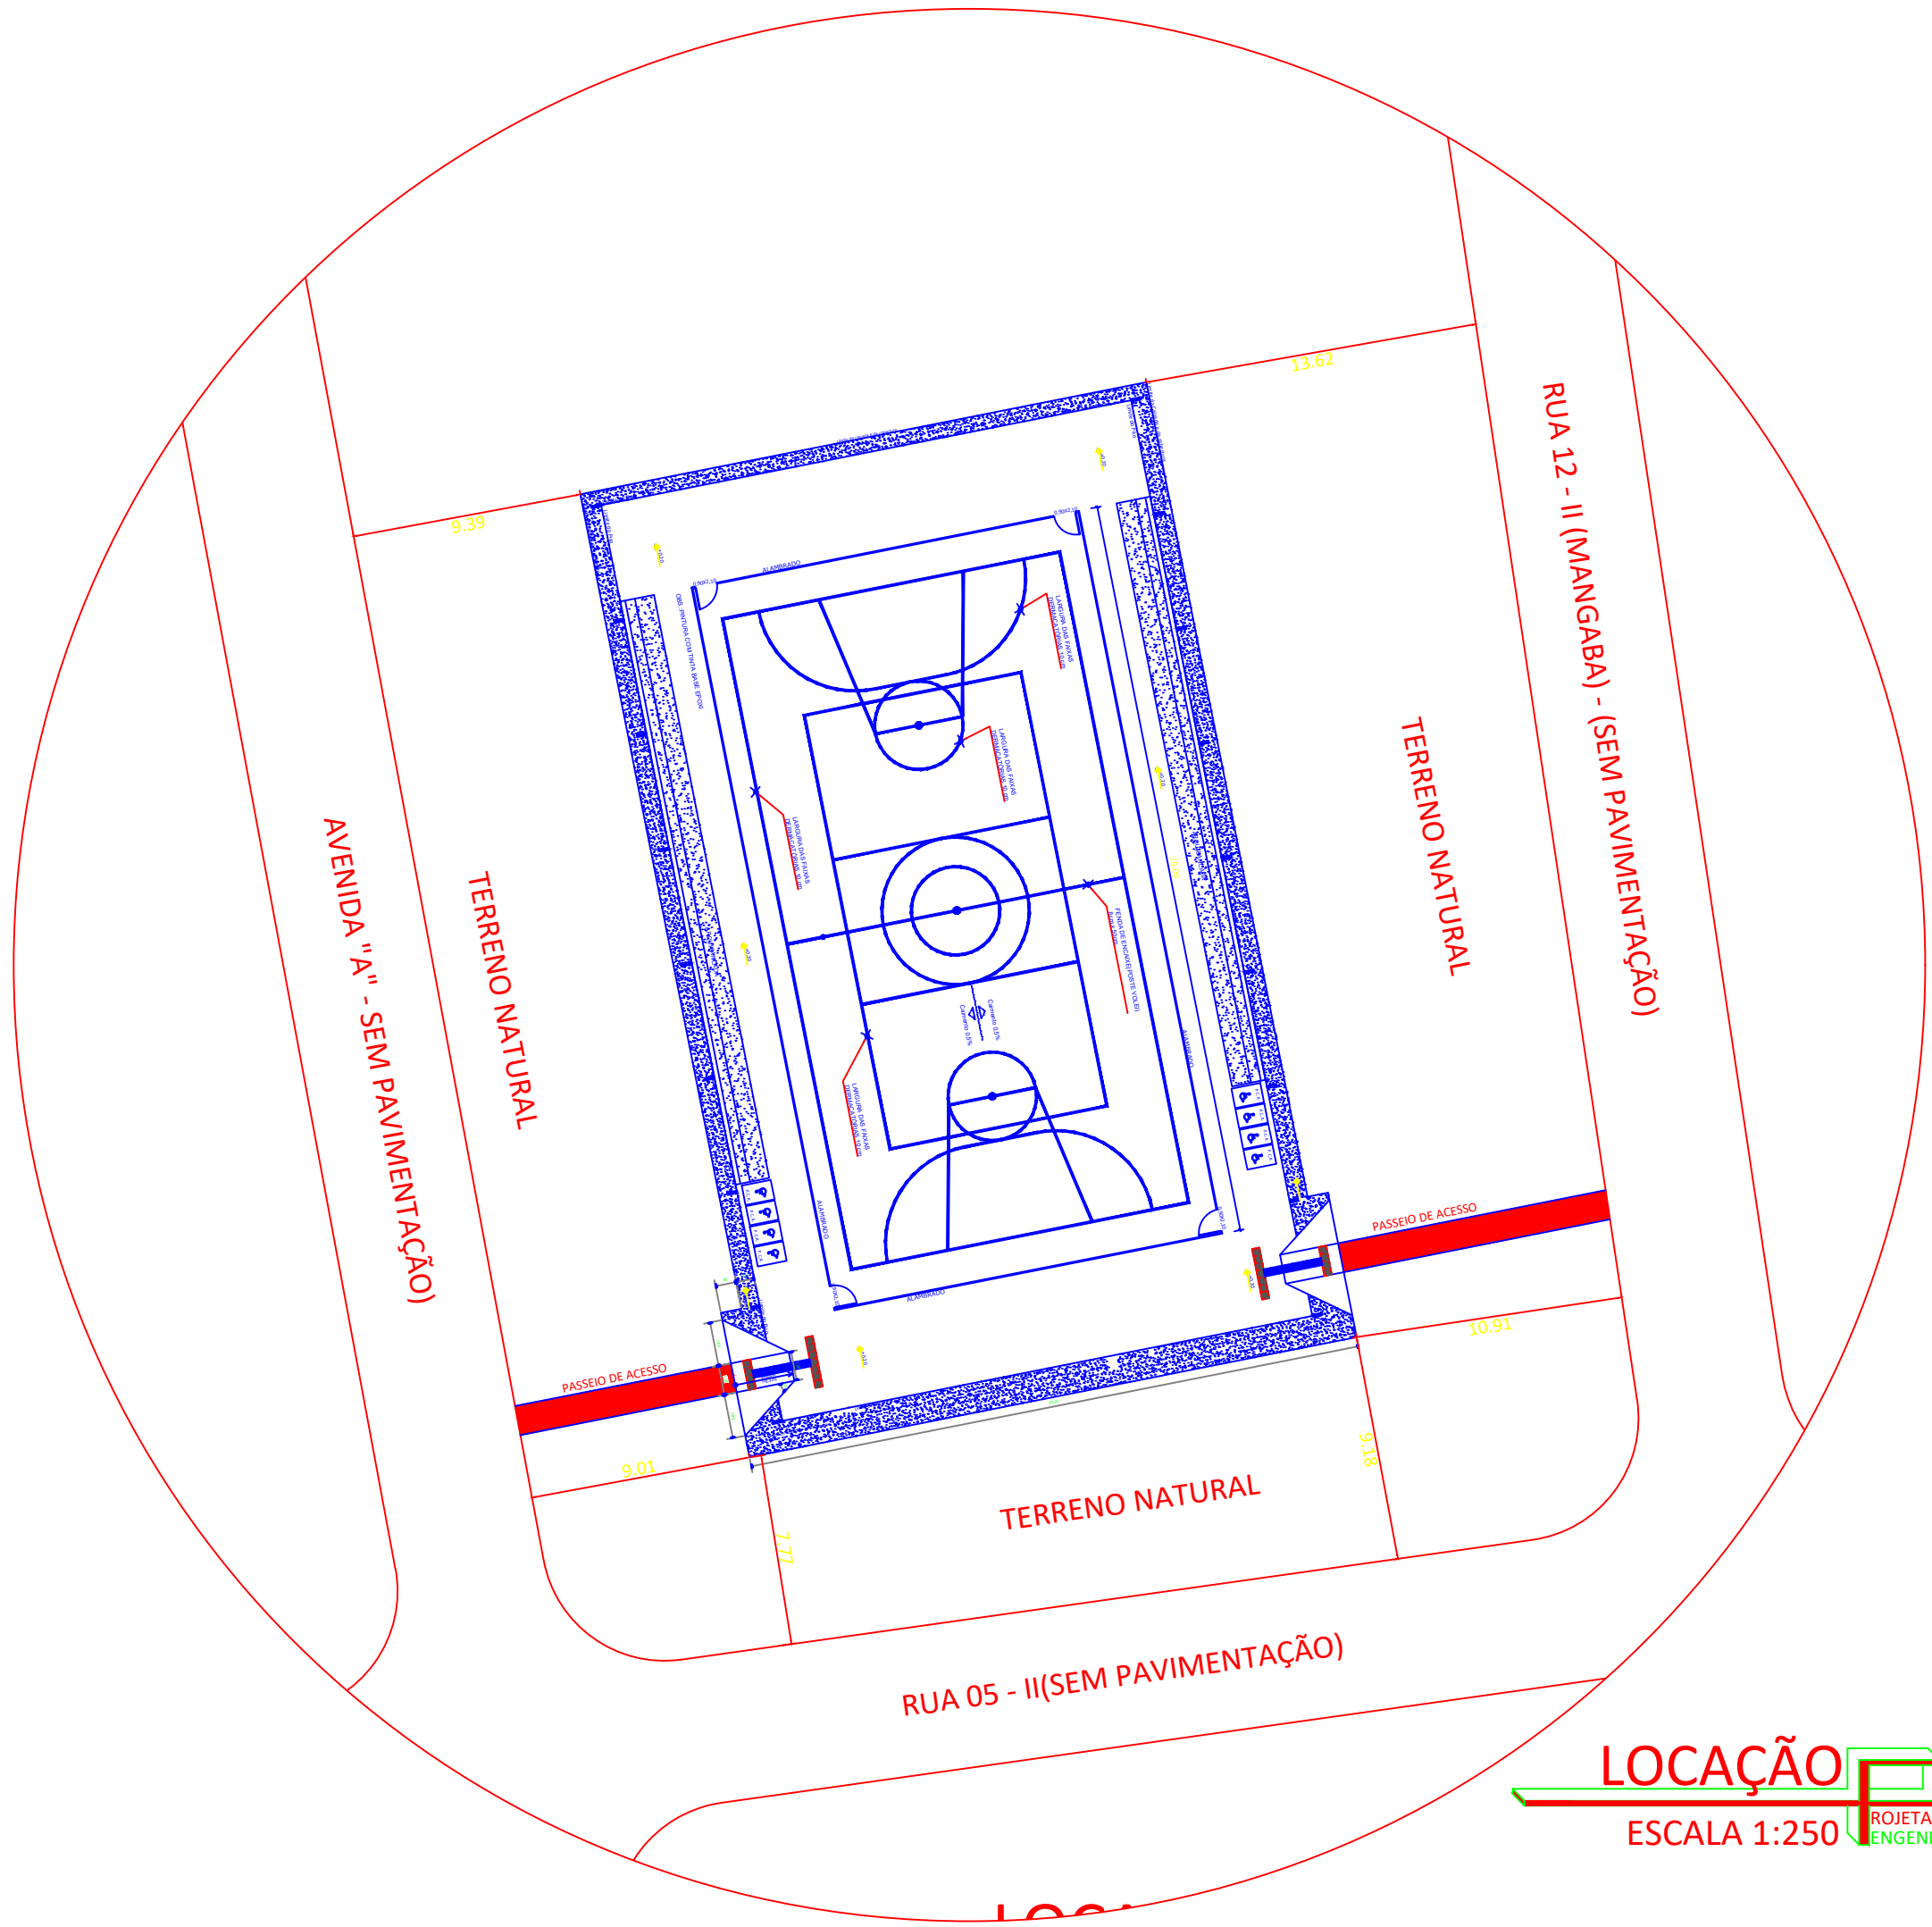

LOCAÇÃO
ESCALA 1:250

PREFEITURA:		CREA/TO:	
		BOMBEIROS	
FOLHA: 02/02		PROJETO: OBRA: REVITALIZAÇÃO DE QUADRA POLIESPORTIVA	
DATA: JAN/2018		ENDEREÇO: DISTRITO DE SÃO JORGE - APMII - RUA 05, PARALELO COM AVENIDA A E RUA 12-II ALTO PARAÍSO DE GOIÁS/GO	
ARQUITETÔNICO		PROPRIETÁRIO: PREFEITURA MUN. DE ALTO PARAÍSO DE GOIÁS	
		Assinatura:	
		Autor do Projeto: ENG. RAFAEL SILVA FERNANDES	
		CREA N°: 16.894/D-DF Assinatura:	
ÁREAS		Resp. Fiscalização:	
CONSTRUÇÃO: 912,20 m2		CREA N°:	
TERRENO: 1.540,00m2		Assinatura:	
OCUPAÇÃO 59,23%		Resp. Execução:	
OUTROS:		CREA N°:	
Assinatura:		Assinatura:	
ESCALA: INDICADAS		CONTEÚDO:	
CONVÊNIO:		COBERTURA; FACHADA 02; LOCALIZAÇÃO E SITUAÇÃO	