


PRODUCED BY AN AUTODESK STUDENT VERSION

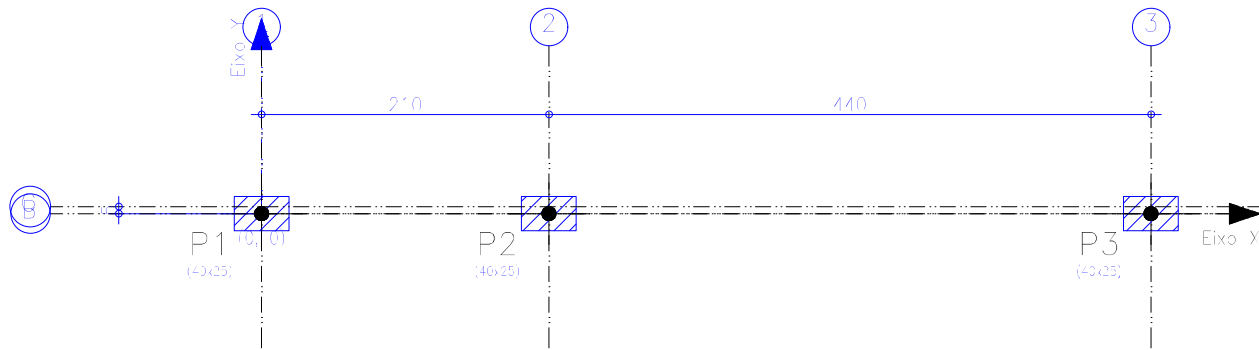

Piso 2
Piso
Escala: 1:50

Piso 2 - Superfície total: 0.50 m2	
Elemento	Formas (m2)
Pilares (Sup. Formas)	0.00
Total	0.00
Formas (por m2)	0.000

Projeto:	PORTARIA DO PARQUE VENTOS DE ALTO PARAÍSO DE PROJETO ESTRUTURAL	Data:	05/12/2019
Local:	AVENIDA ESTRUTURAL - AREA DE EXPANSÃO - MAT. 2.075 - CRI ALTO PARAÍSO - ALTO PARAÍSO DE GOIÁS		
Nome:	PREFEITURA MUNICIPAL DE ALTO PARAÍSO DE GOIÁS		
Descrição:	Planta: PLANTA DE FORMAS NÍVEL 4,00 PORTARIA DO PARQUE VENTOS DE ALTO PARAÍSO DE GOIÁS		
Autor:	ENG. CIVIL RAFAEL SILVA FERNANDES - CREA 16894/D-DF		03/03

PRODUCED BY AN AUTODESK STUDENT VERSION