


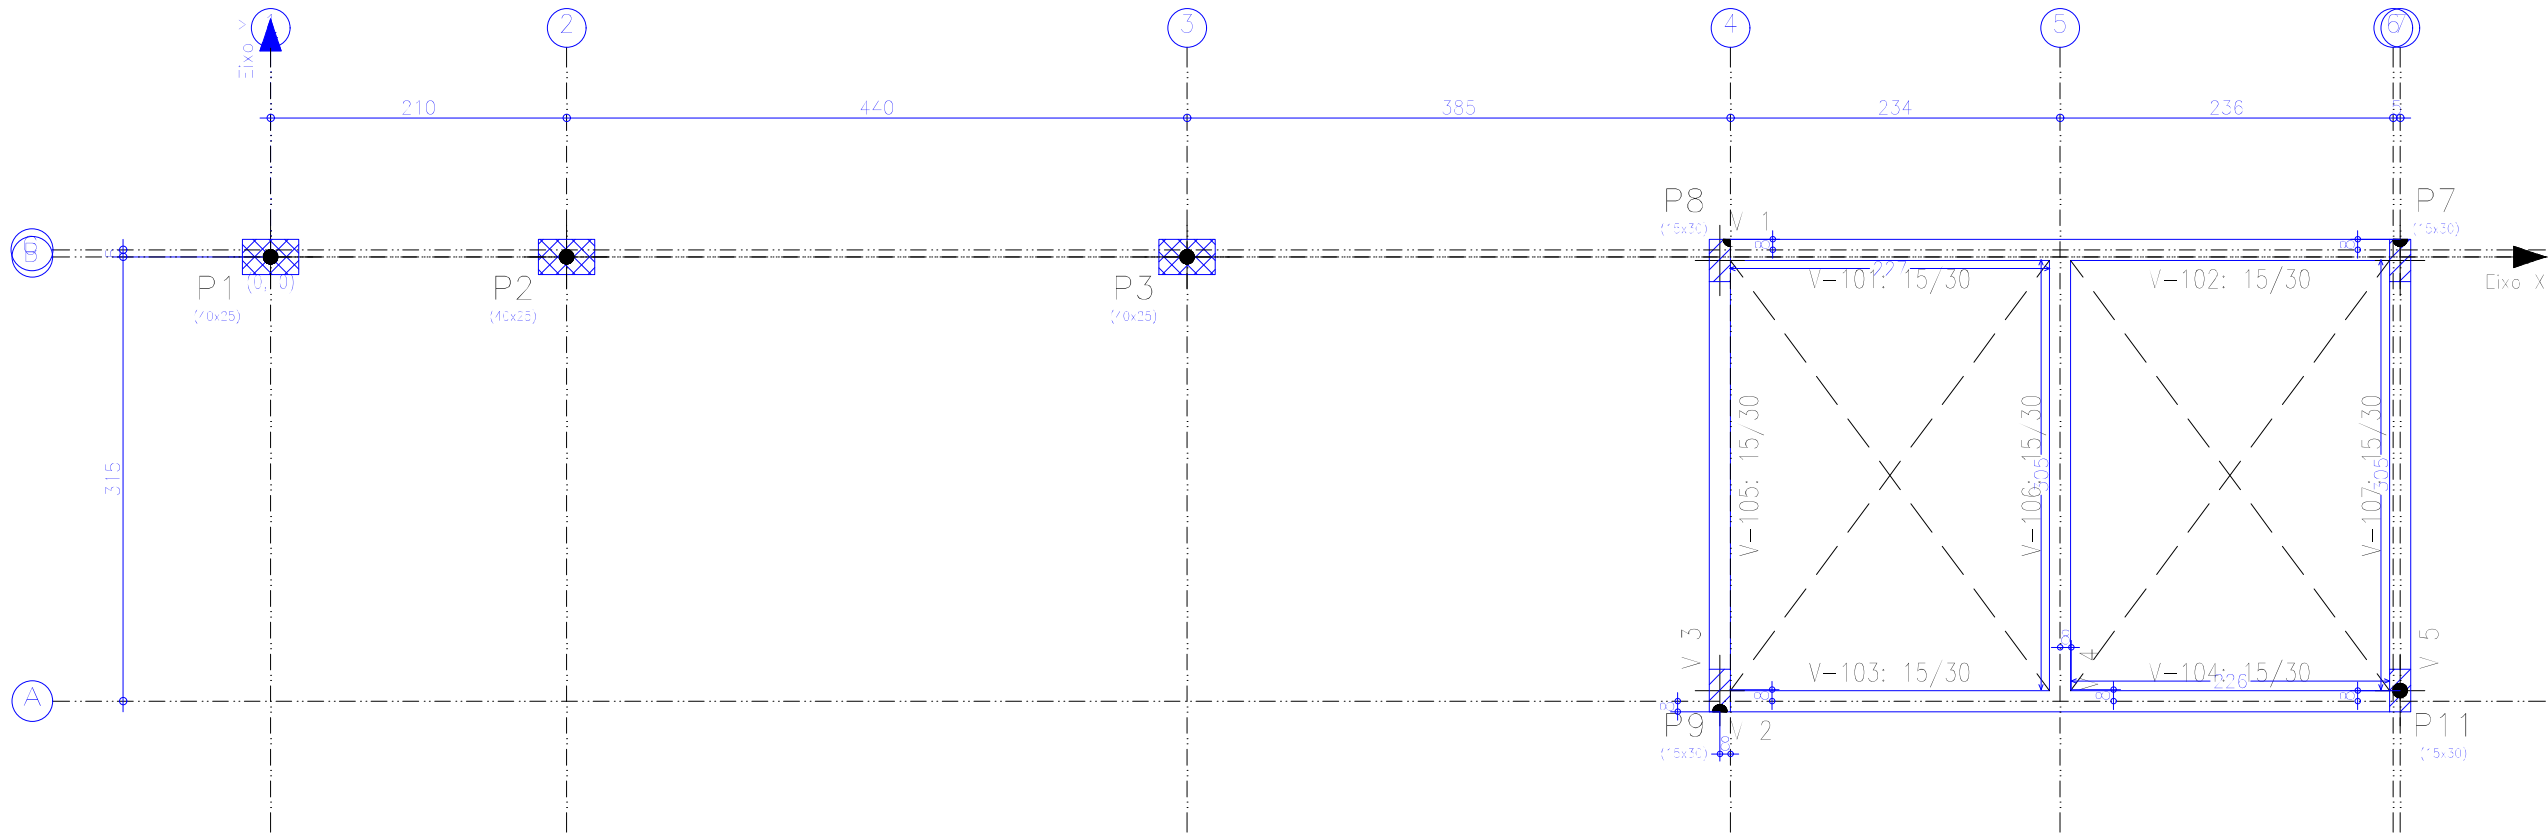

Implantação de pilares – Piso 1			
Pilar	Dimensão (cm)	Coordenadas do centro	
		Coordenada X (cm)	Coordenada Y (cm)
P1	40x25	0	0
P2	40x25	210	0
P3	40x25	650	0
Cota de arranque dos pilares: +2.80 m			

Piso 1 – Superfície total: 3.16 m²			
Elemento	Formas (m²)	Vol. (m³)	Barra (kg)
Vigas fundo	2.68	0.88	65
Forma lateral	10.65		
Pilares (Sup. Formas)	25.68	1.72	235
Total	39.01	2.60	331
Índice (por m²)	12.645	0.823	55.25

Piso 1
Piso
Escale: 1:50

Projeto:	PORTARIA DO PARQUE VENTOS DE ALTO PARAÍSO DE PROJETO ESTRUTURAL	Data:	05/12/2019
Local:	AVENIDA ESTRUTURAL – ÁREA DE EXPANSÃO – MAT. 2.075 – CPI ALTO PARAÍSO – ALTO PARAÍSO DE GOIÁS		
Nome:	PREFEITURA MUNICIPAL DE ALTO PARAÍSO DE GOIÁS		
Des.no.:	Planta: PLANTA DE FORMAS NÍVEL 2,30 PORTARIA DO PARQUE VENTOS DE ALTO PARAÍSO DE GOIÁS		
Autor:		02/03	
ENG. CIVIL RAFAEL SILVA FERNANDES – CREA 16894/D-DF			