
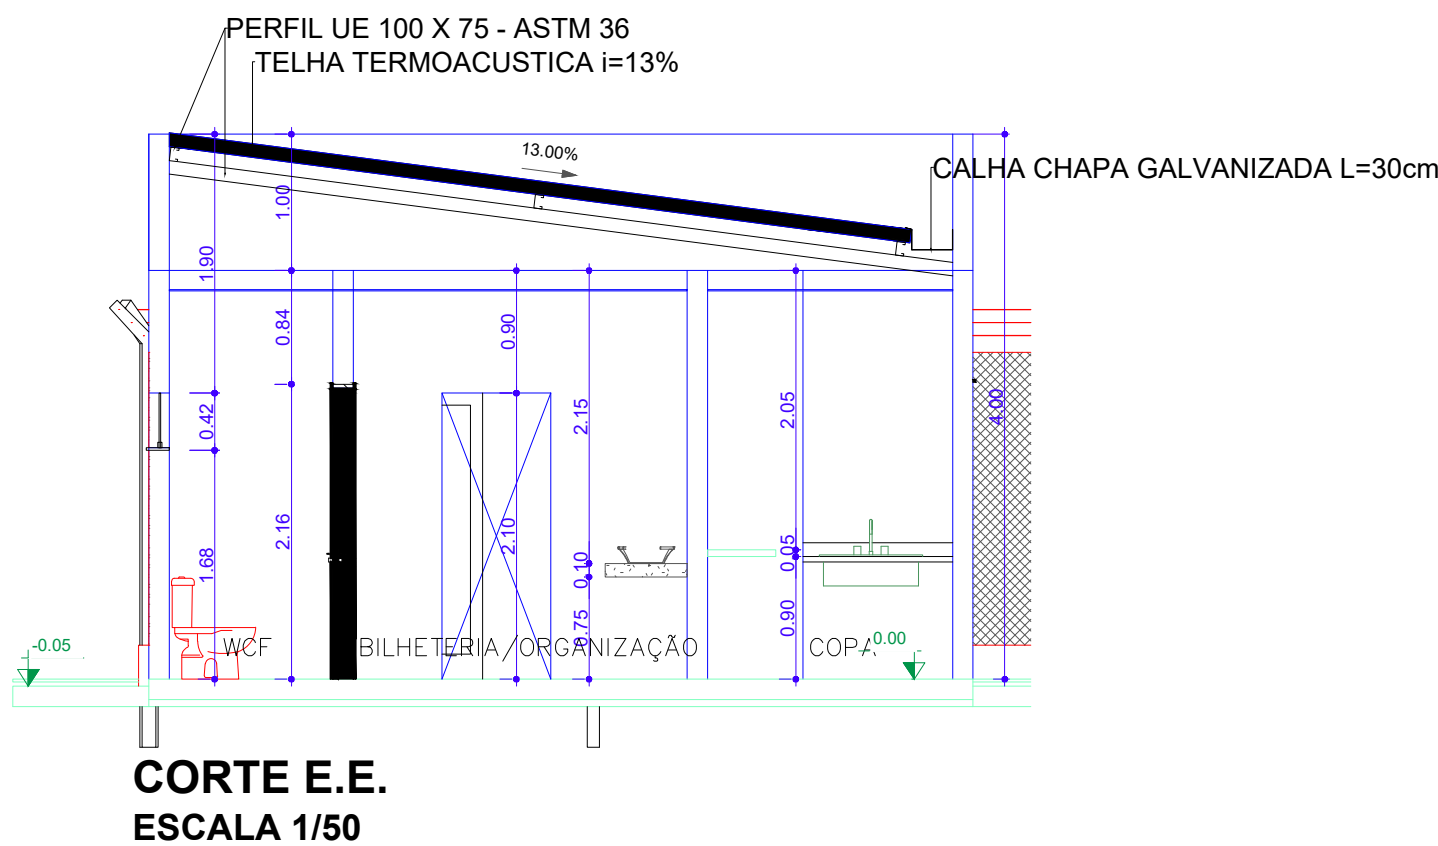
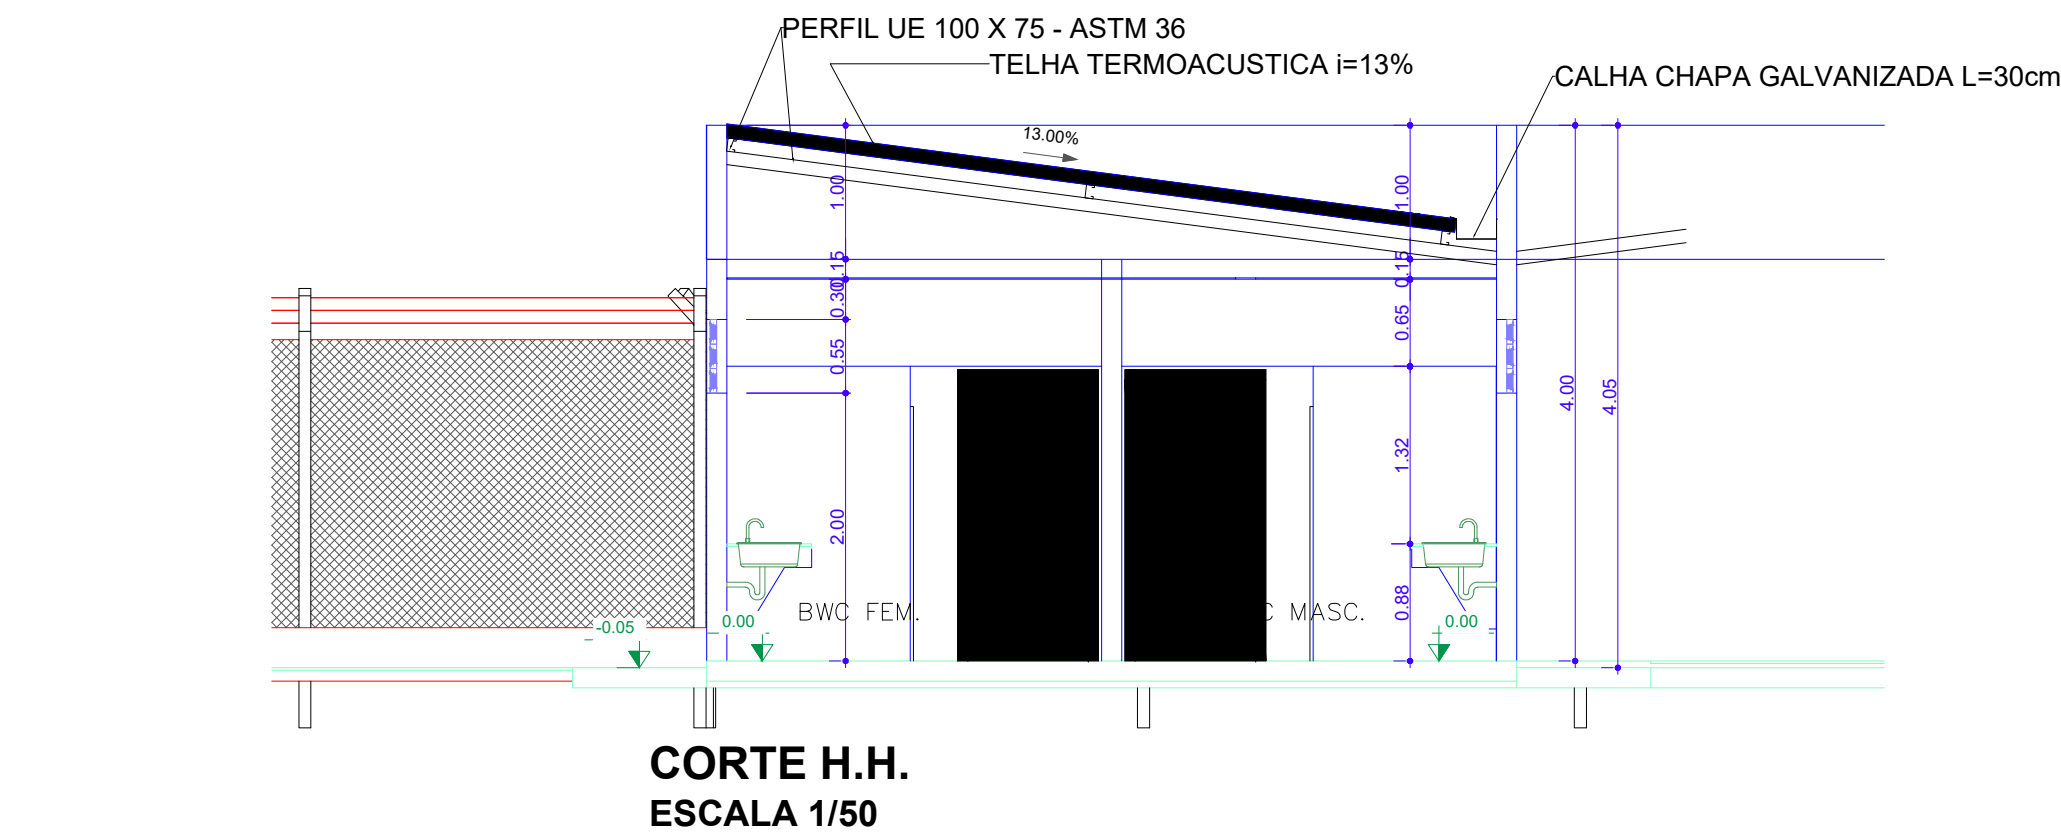
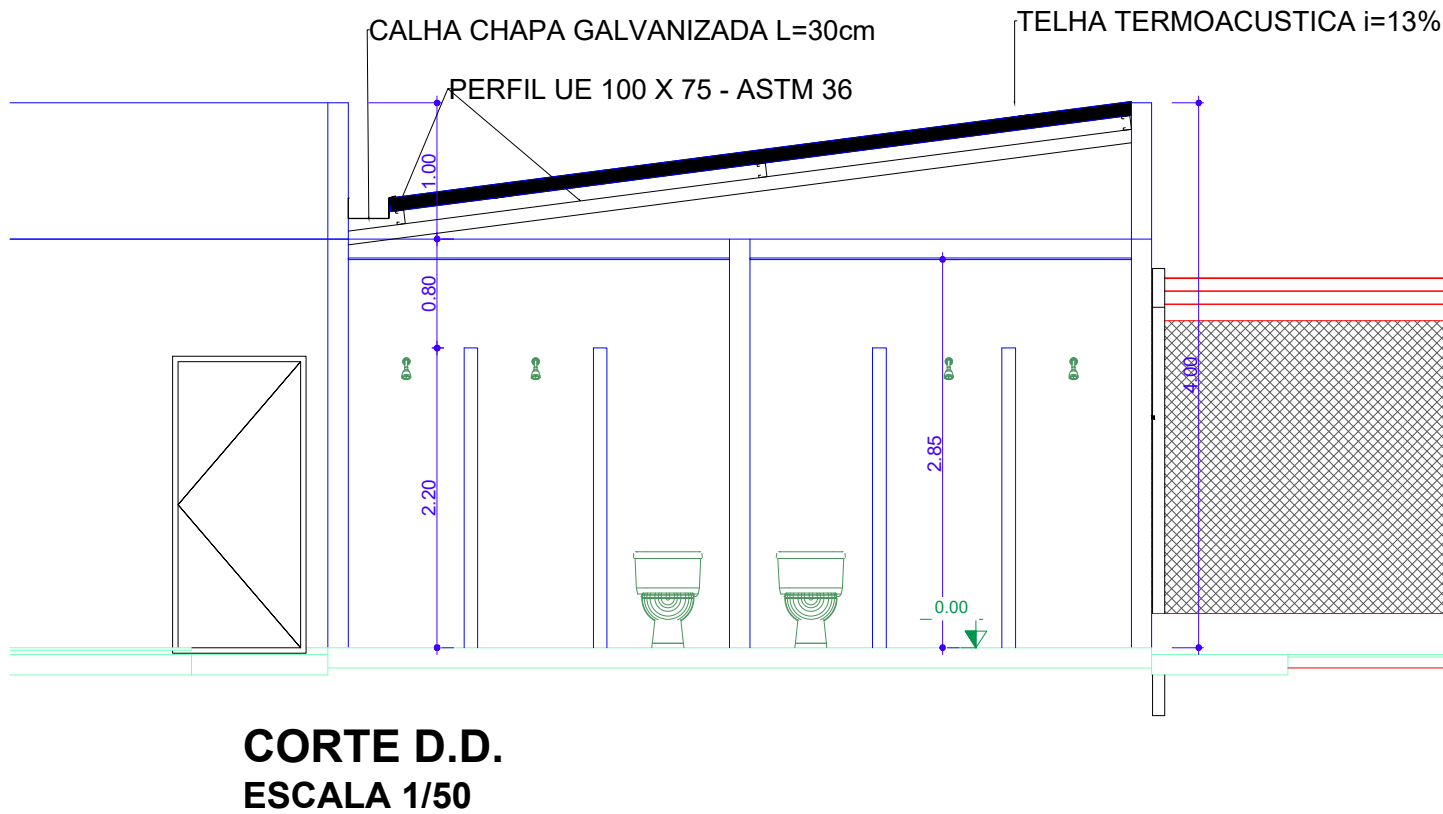
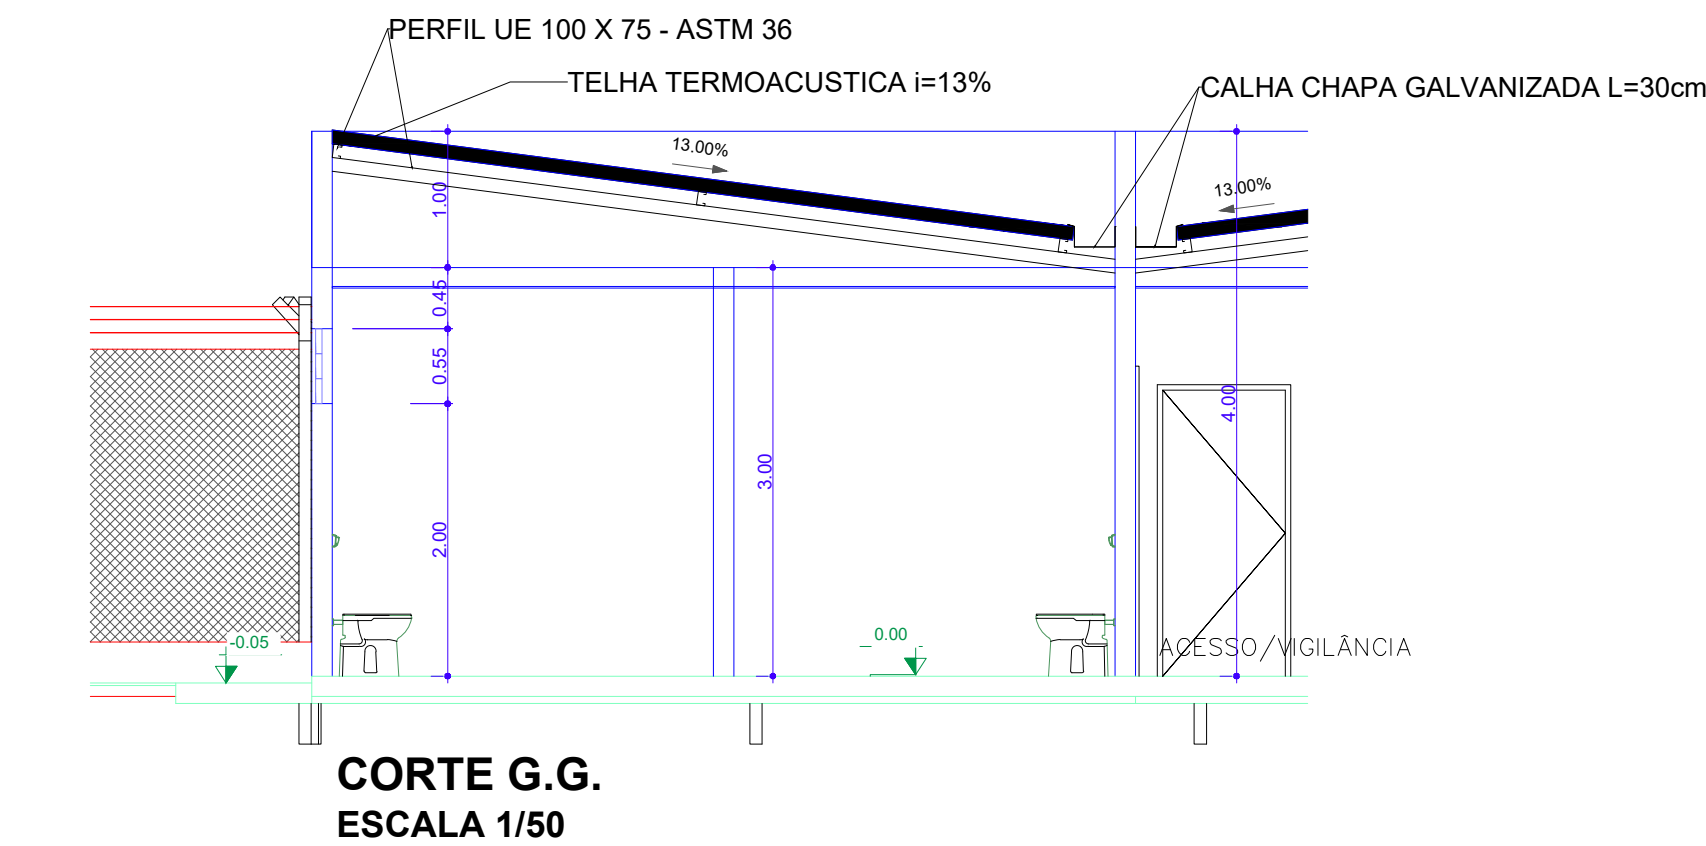
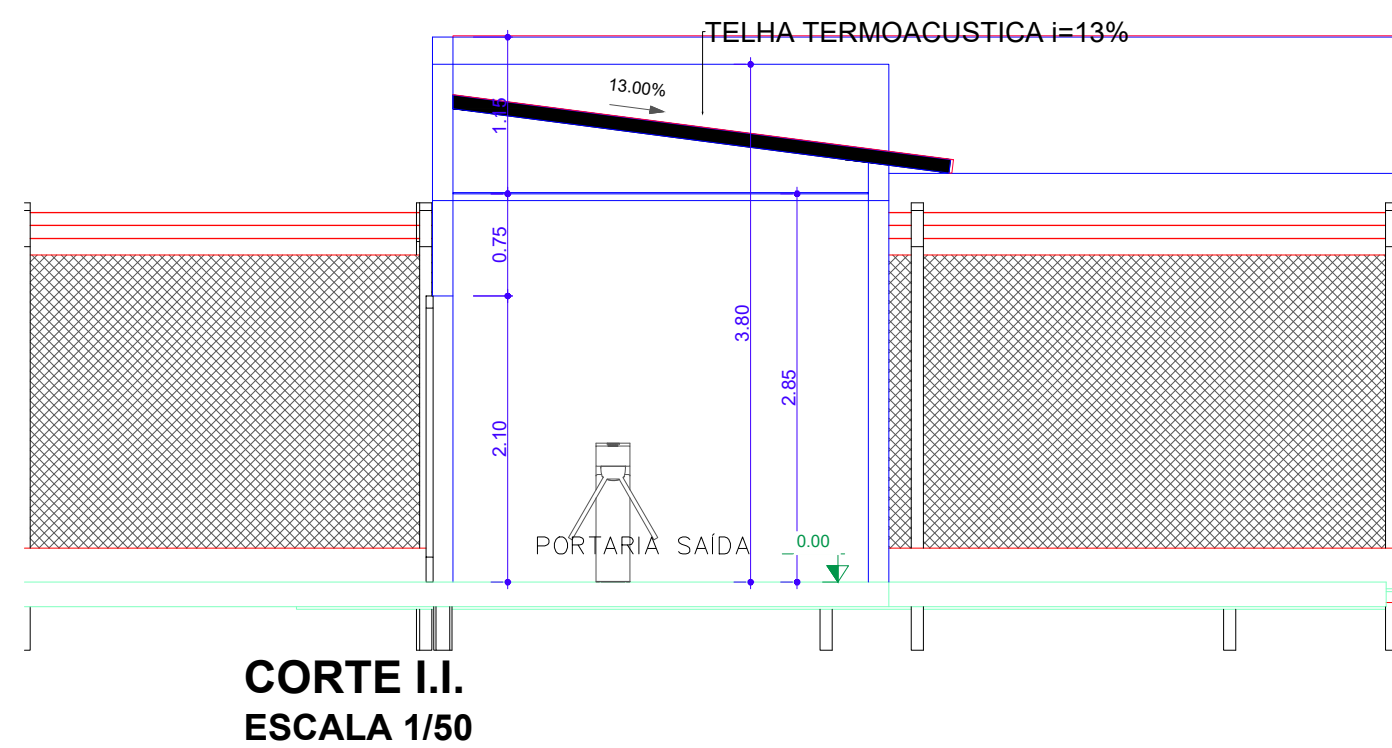
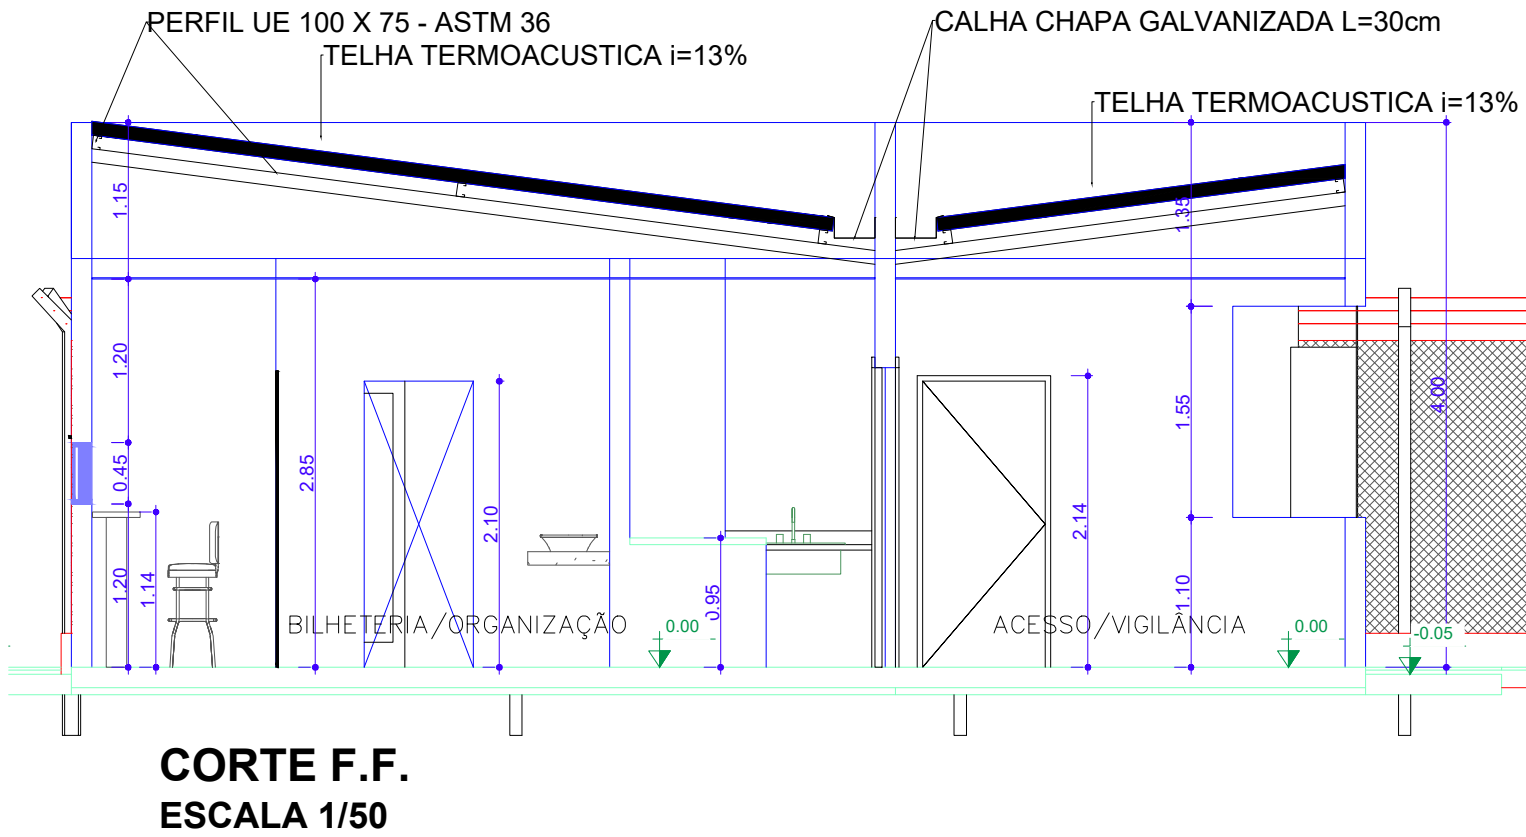
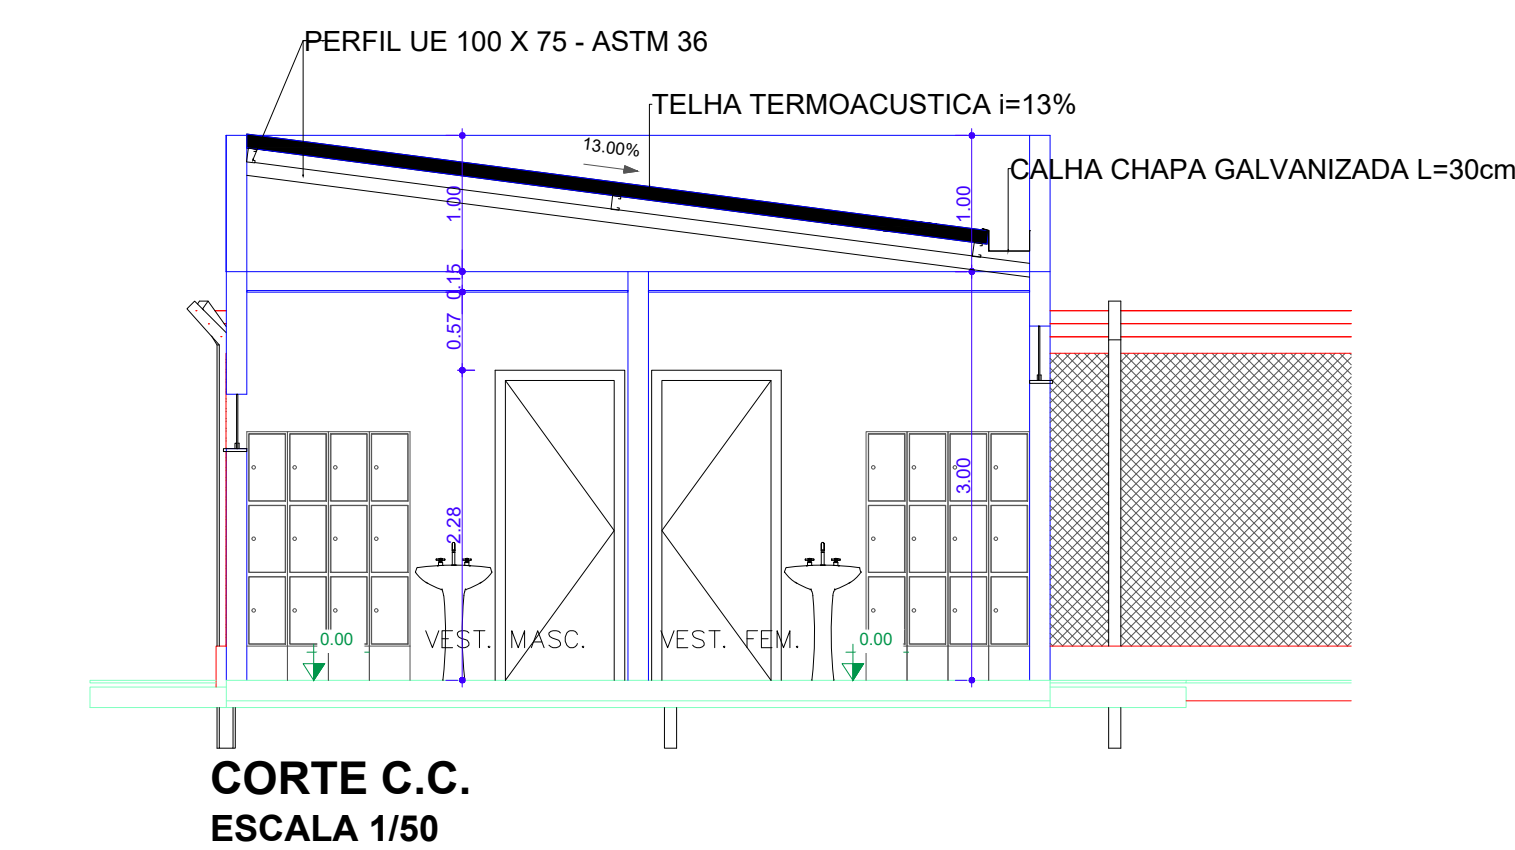


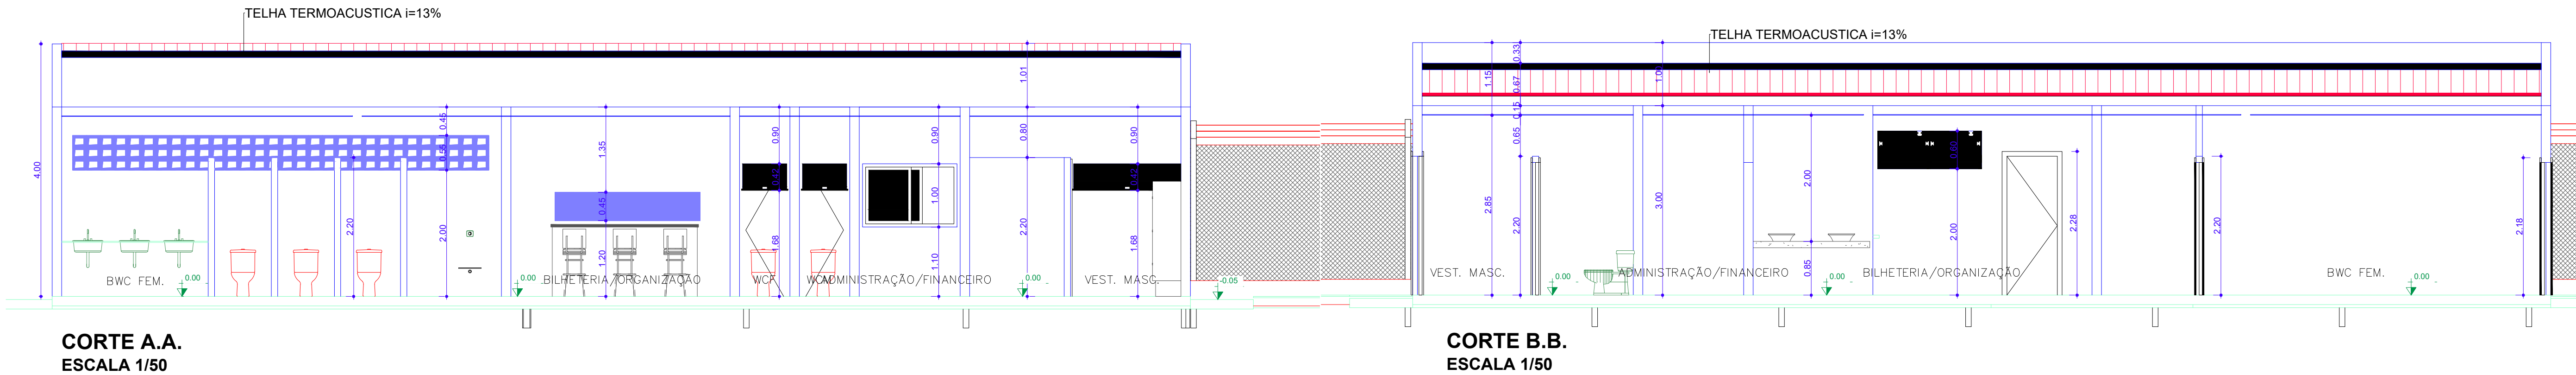

PREFEITURA:		CREATO:	
FOLHA: 03/05		PROJETO:	OBRA: CENTRO DE EVENTOS APOIO A PROJETO DE INFRAESTRUTURA TURÍSTICA
		ENDEREÇO: AVENIDA ESTRUTURAL - ÁREA DE EXPANSÃO MAT. 2.075 - CRI ALTO PARAÍSO ALTO PARAÍSO DE GOIÁS/GO	
DATA: MAR/2018	PROPRIETÁRIO: PREFEITURA MUN. DE ALTO PARAÍSO DE GOIÁS		BOMBEIROS
ARQUITETÔNICO		Assinatura:	
		Autor do Projeto: ENG. RAFAEL SILVA FERNANDES	
CONSTRUÇÃO: 5.716,96 m²		CREA Nº: 16.894/D-DF	Assinatura:
TERRENO: 5.716,96 m²		Assinatura:	
OCUPAÇÃO: 100,00%		Assinatura:	
Assinatura:		Assinatura:	
Assinatura:		Assinatura:	
ESCALA: INDICADAS		CONTEUDO: CORTES	
CONVÊNIO: 881811/2018/MTUR/CAIXA			