




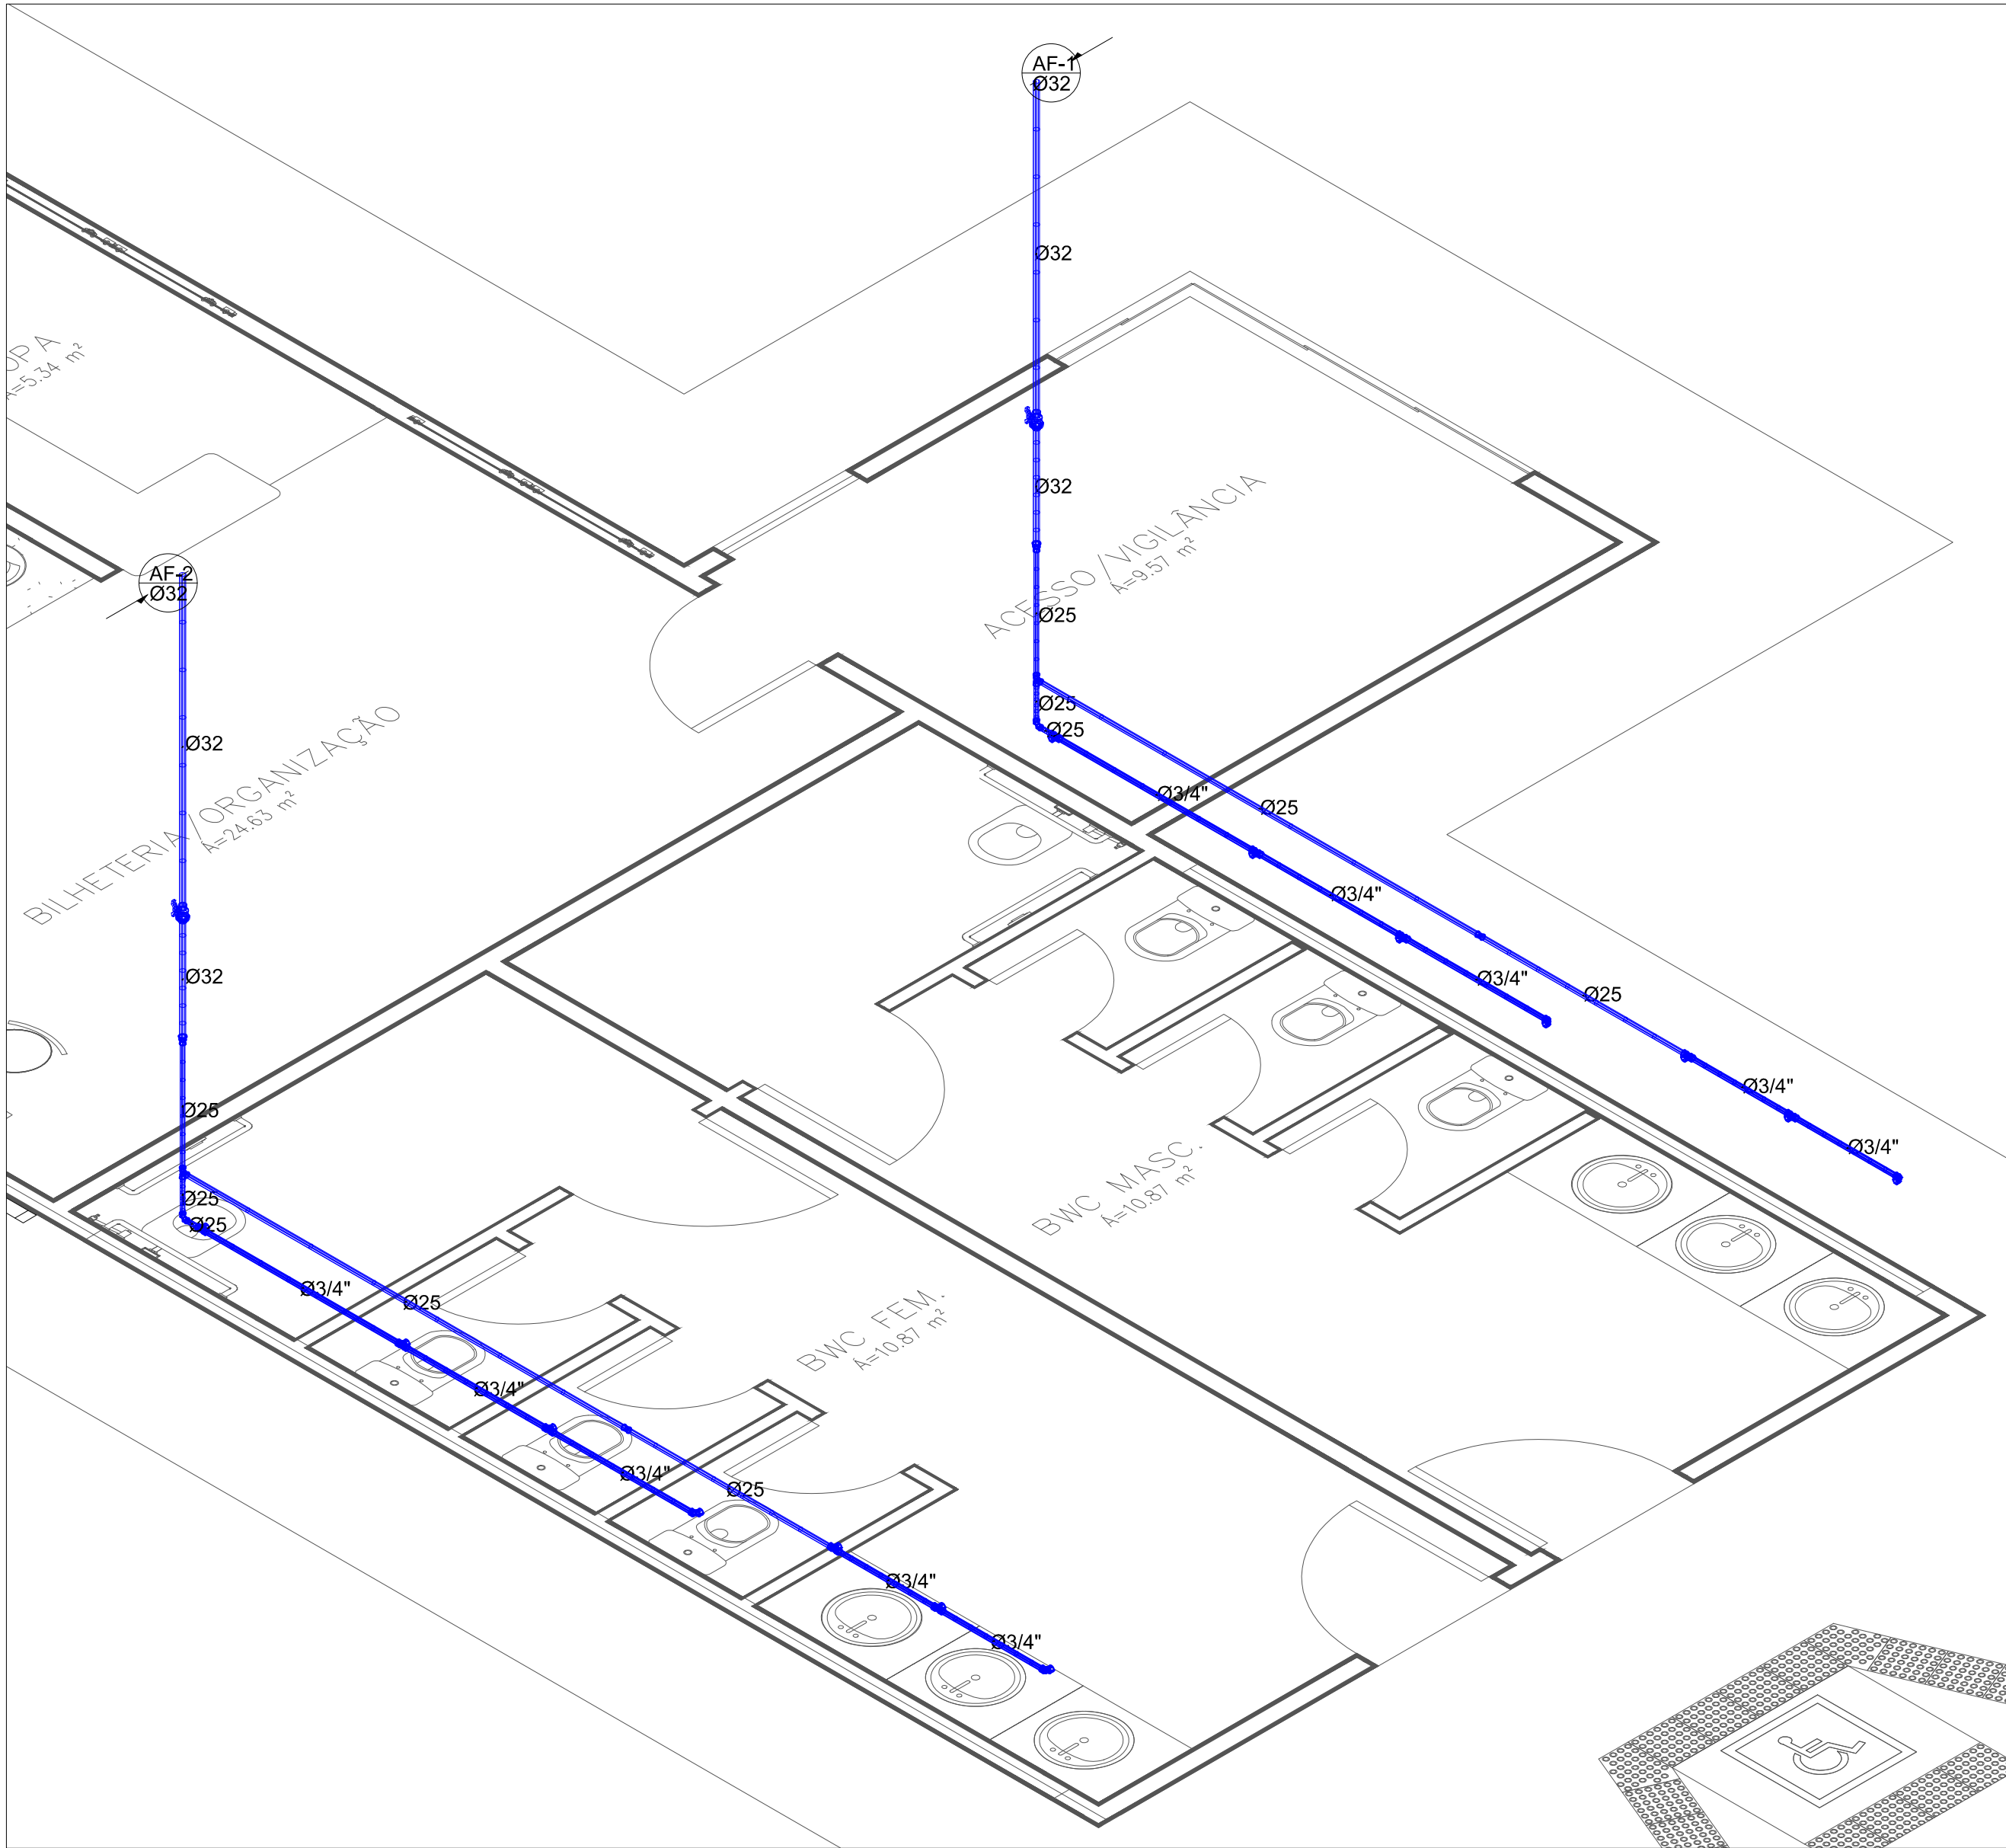


DET. ISOMÉTRICO 1
ESCALA 1/25

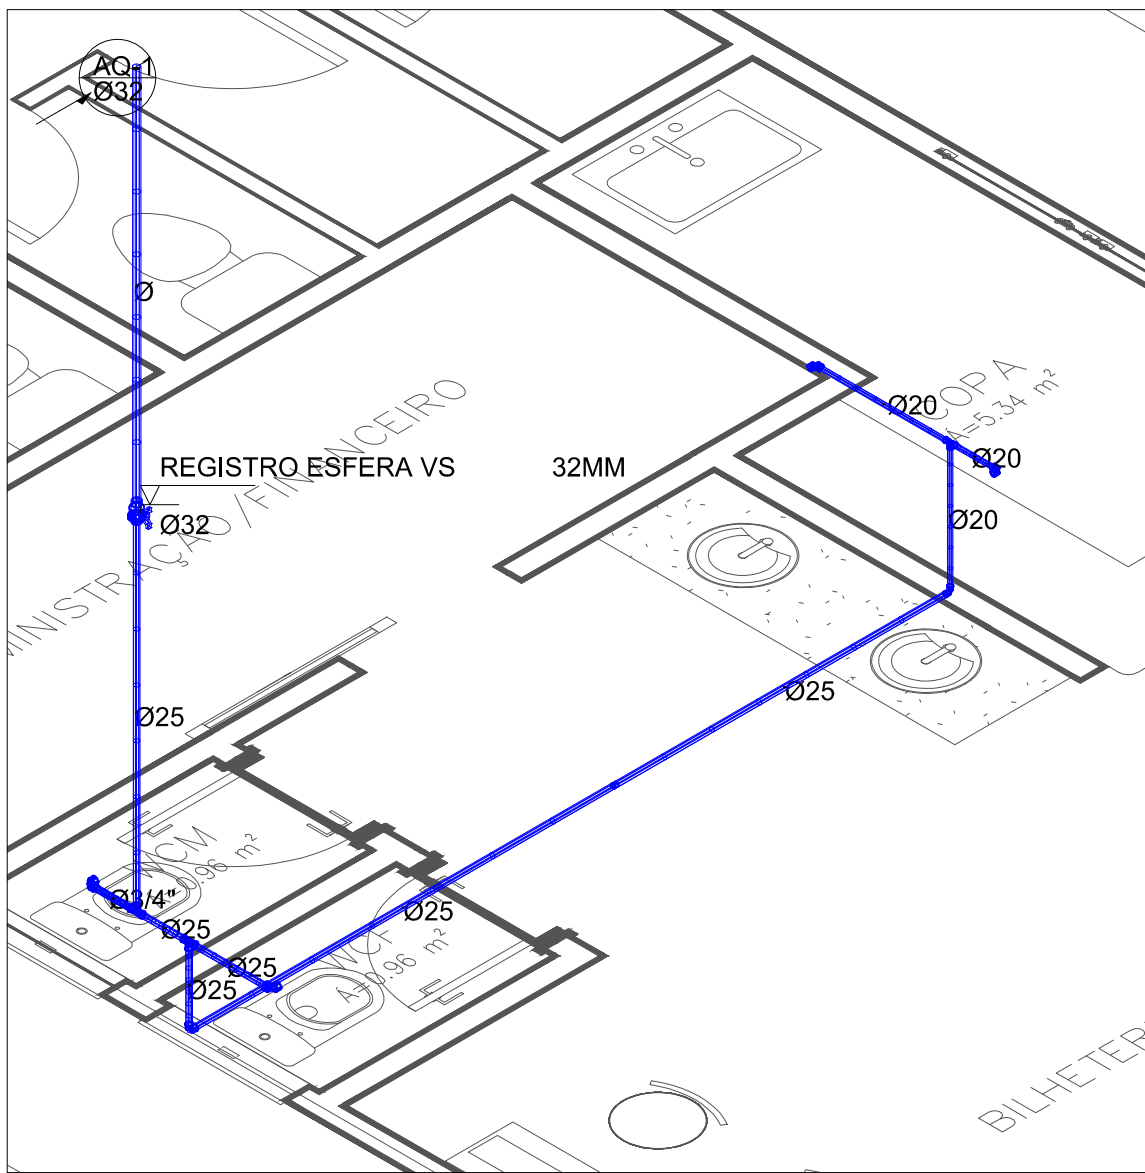

DET. ISOMÉTRICO 2
ESCALA 1/25

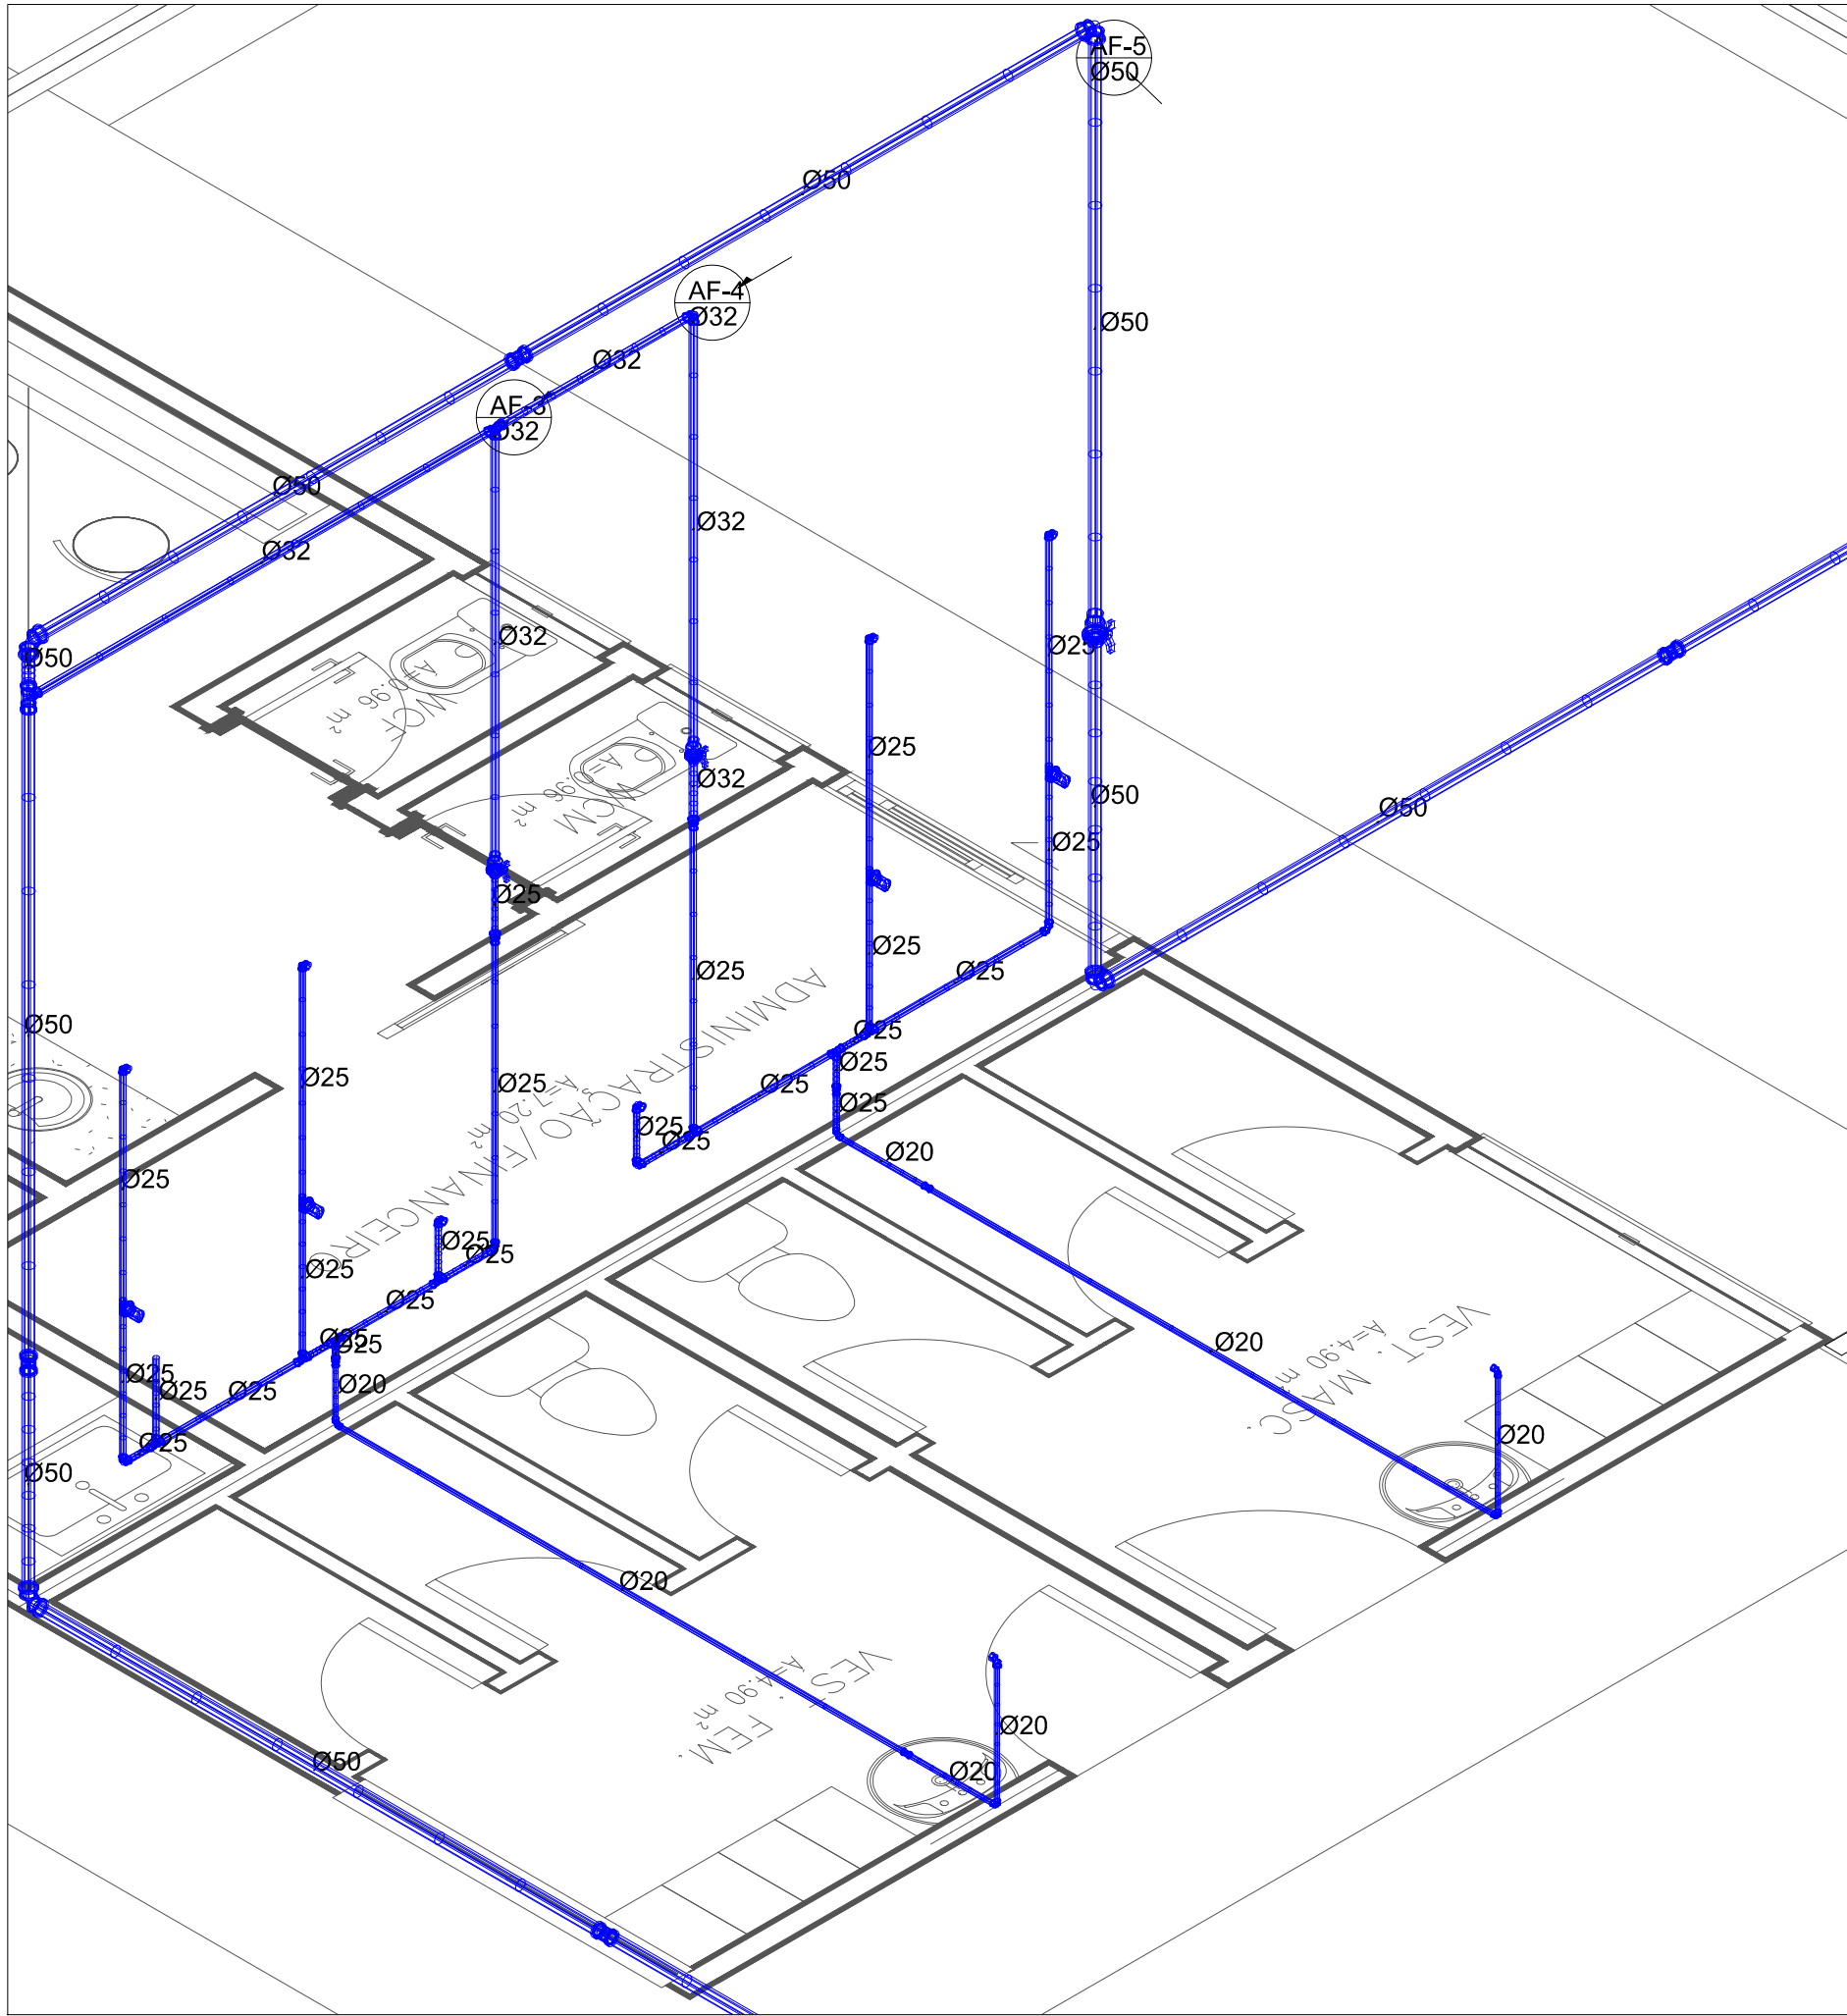

DET. ISOMÉTRICO 3
ESCALA 1/25

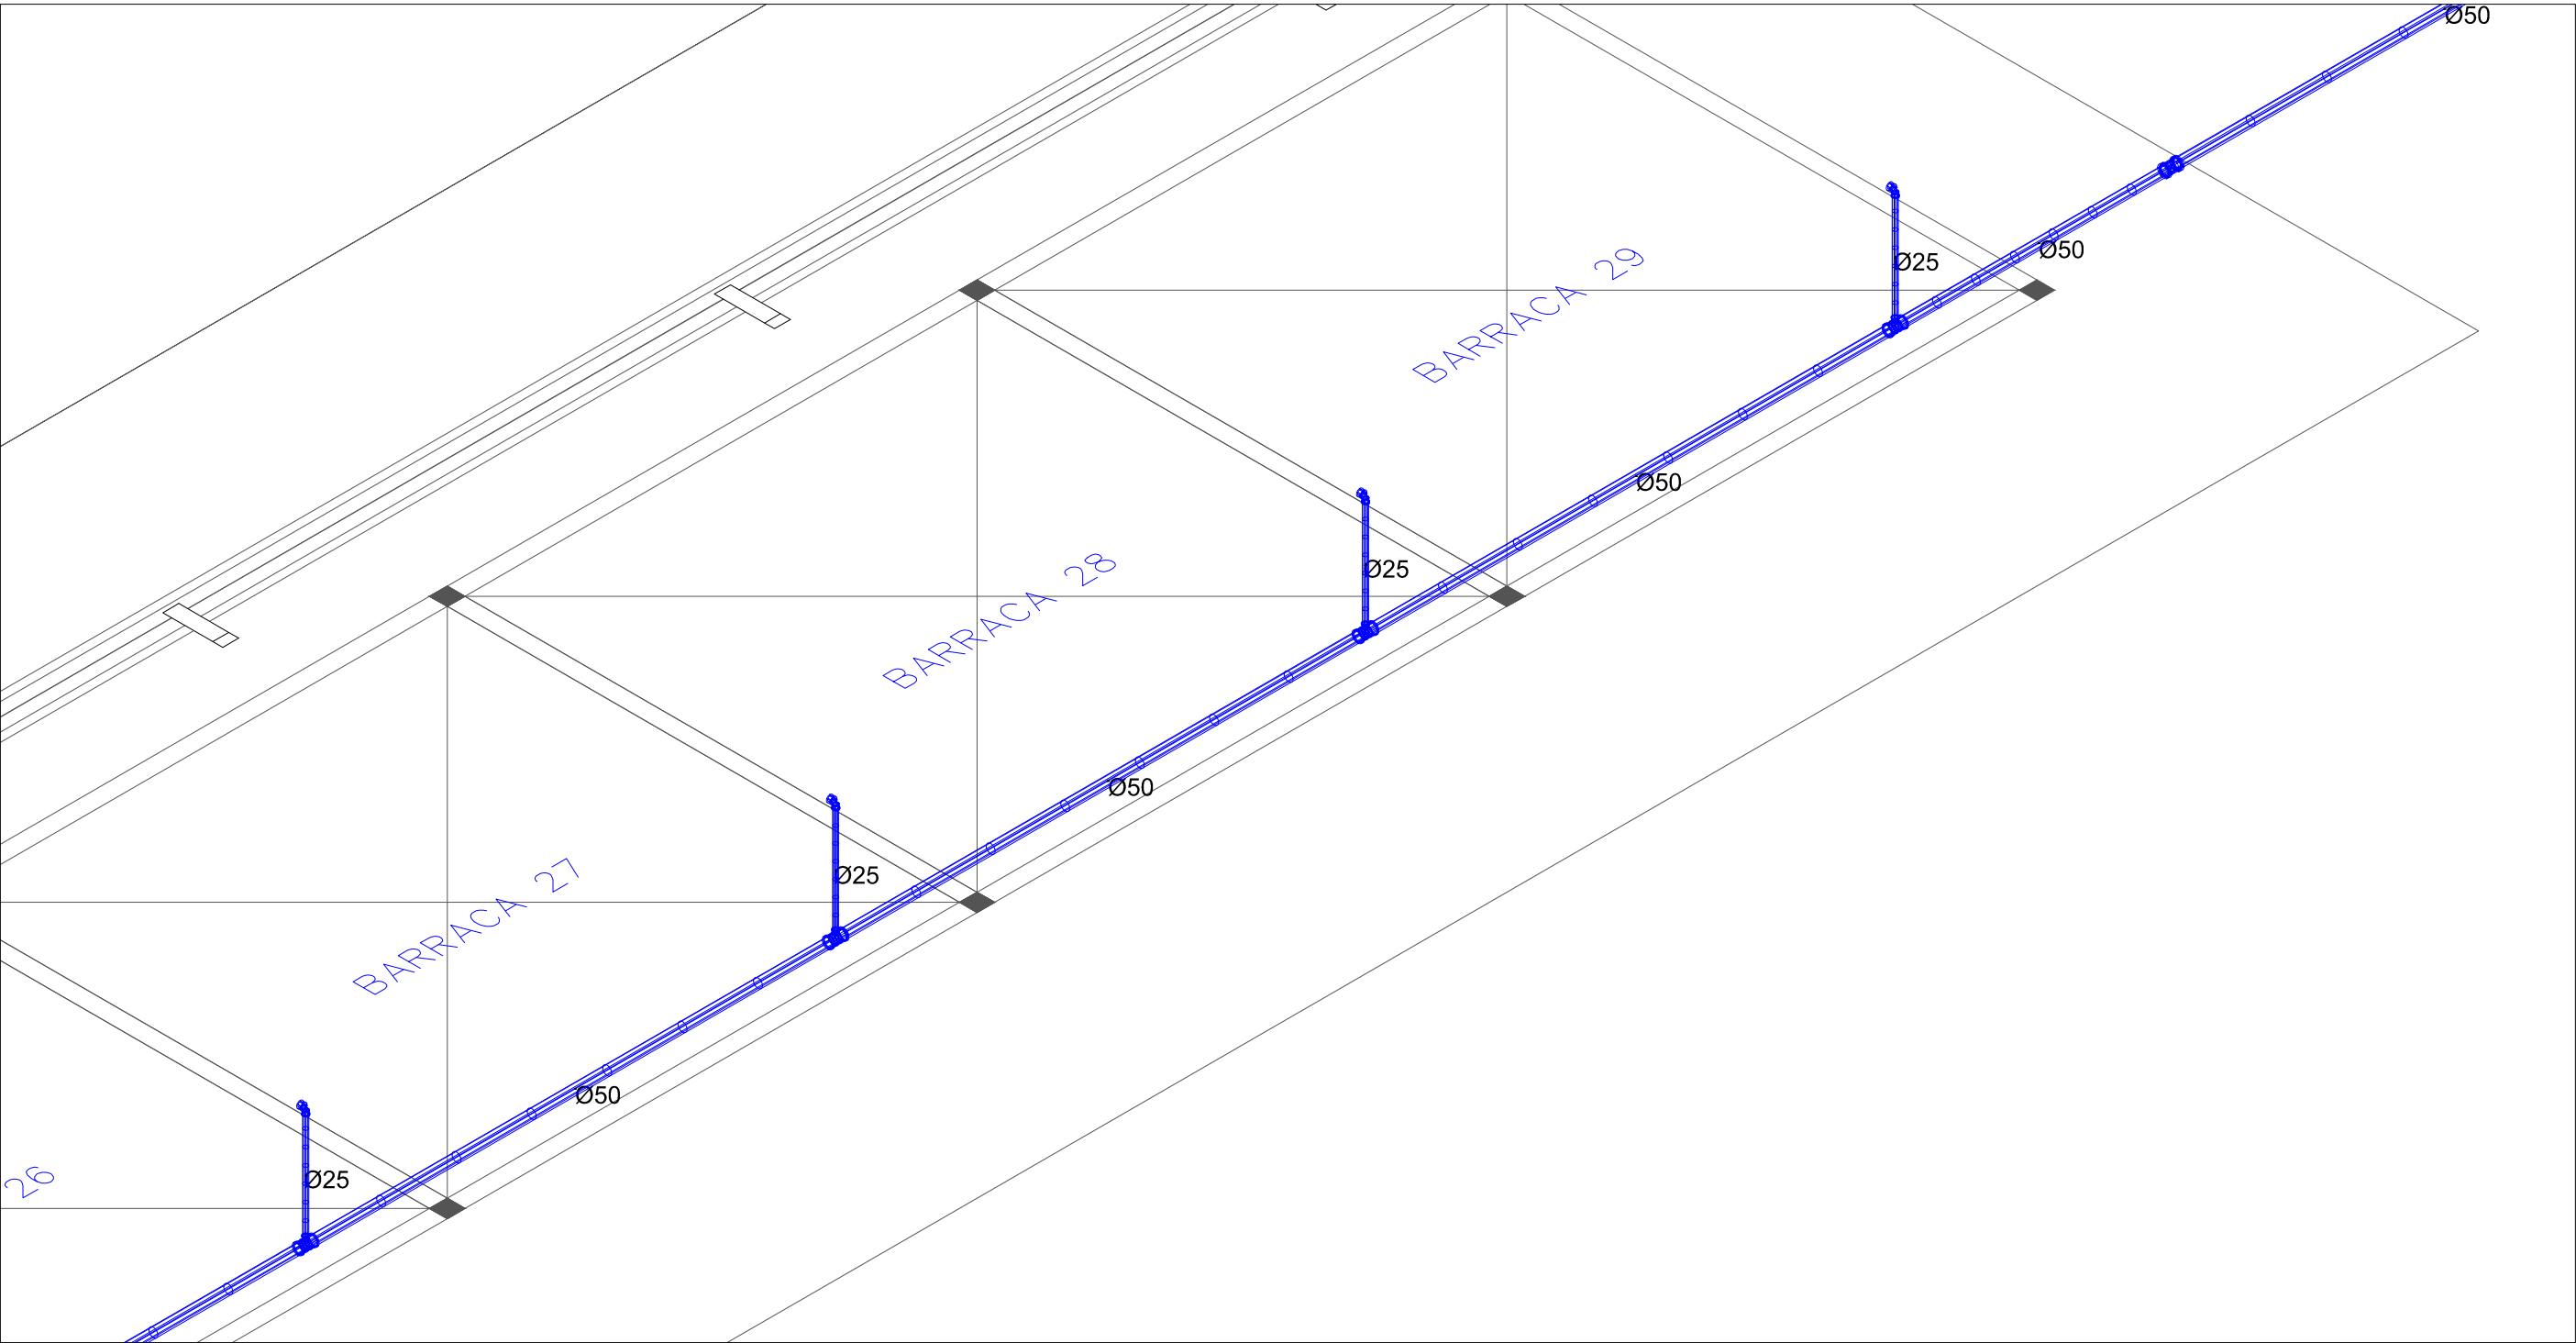

DET. ISOMÉTRICO GENÉRICO (BARRACAS)
ESCALA 1/25

PREFEITURA:		CREATO:	
		BOMBEIROS	
FOLHA: 02/02		PROJETO:	
DATA: MAR/2018		OBRA: CENTRO DE EVENTOS APOIO A PROJETO DE INFRAESTRUTURA TURÍSTICA	
ENDEREÇO: AVENIDA ESTRUTURAL - ÁREA DE EXPANSÃO MAT. 2.075 - CRI ALTO PARAÍSO ALTO PARAÍSO DE GOIÁS/GO		PROPRIETÁRIO: PREFEITURA MUN. DE ALTO PARAÍSO DE GOIÁS	
Assinatura:		Assinatura:	
ÁREAS		ÁREAS	
CONSTRUÇÃO: 5.716,96 m²		CREA Nº: 16.8940-DF	
TERRENO: 5.716,96 m²		Assinatura:	
OCUPAÇÃO: 100,00%		Assinatura:	
ESCALA: INDICADAS		CONTEÚDO: DETALHES ISOMÉTRICOS	
CONVÊNIO: 881811/2018/MTUR/CAIXA			