


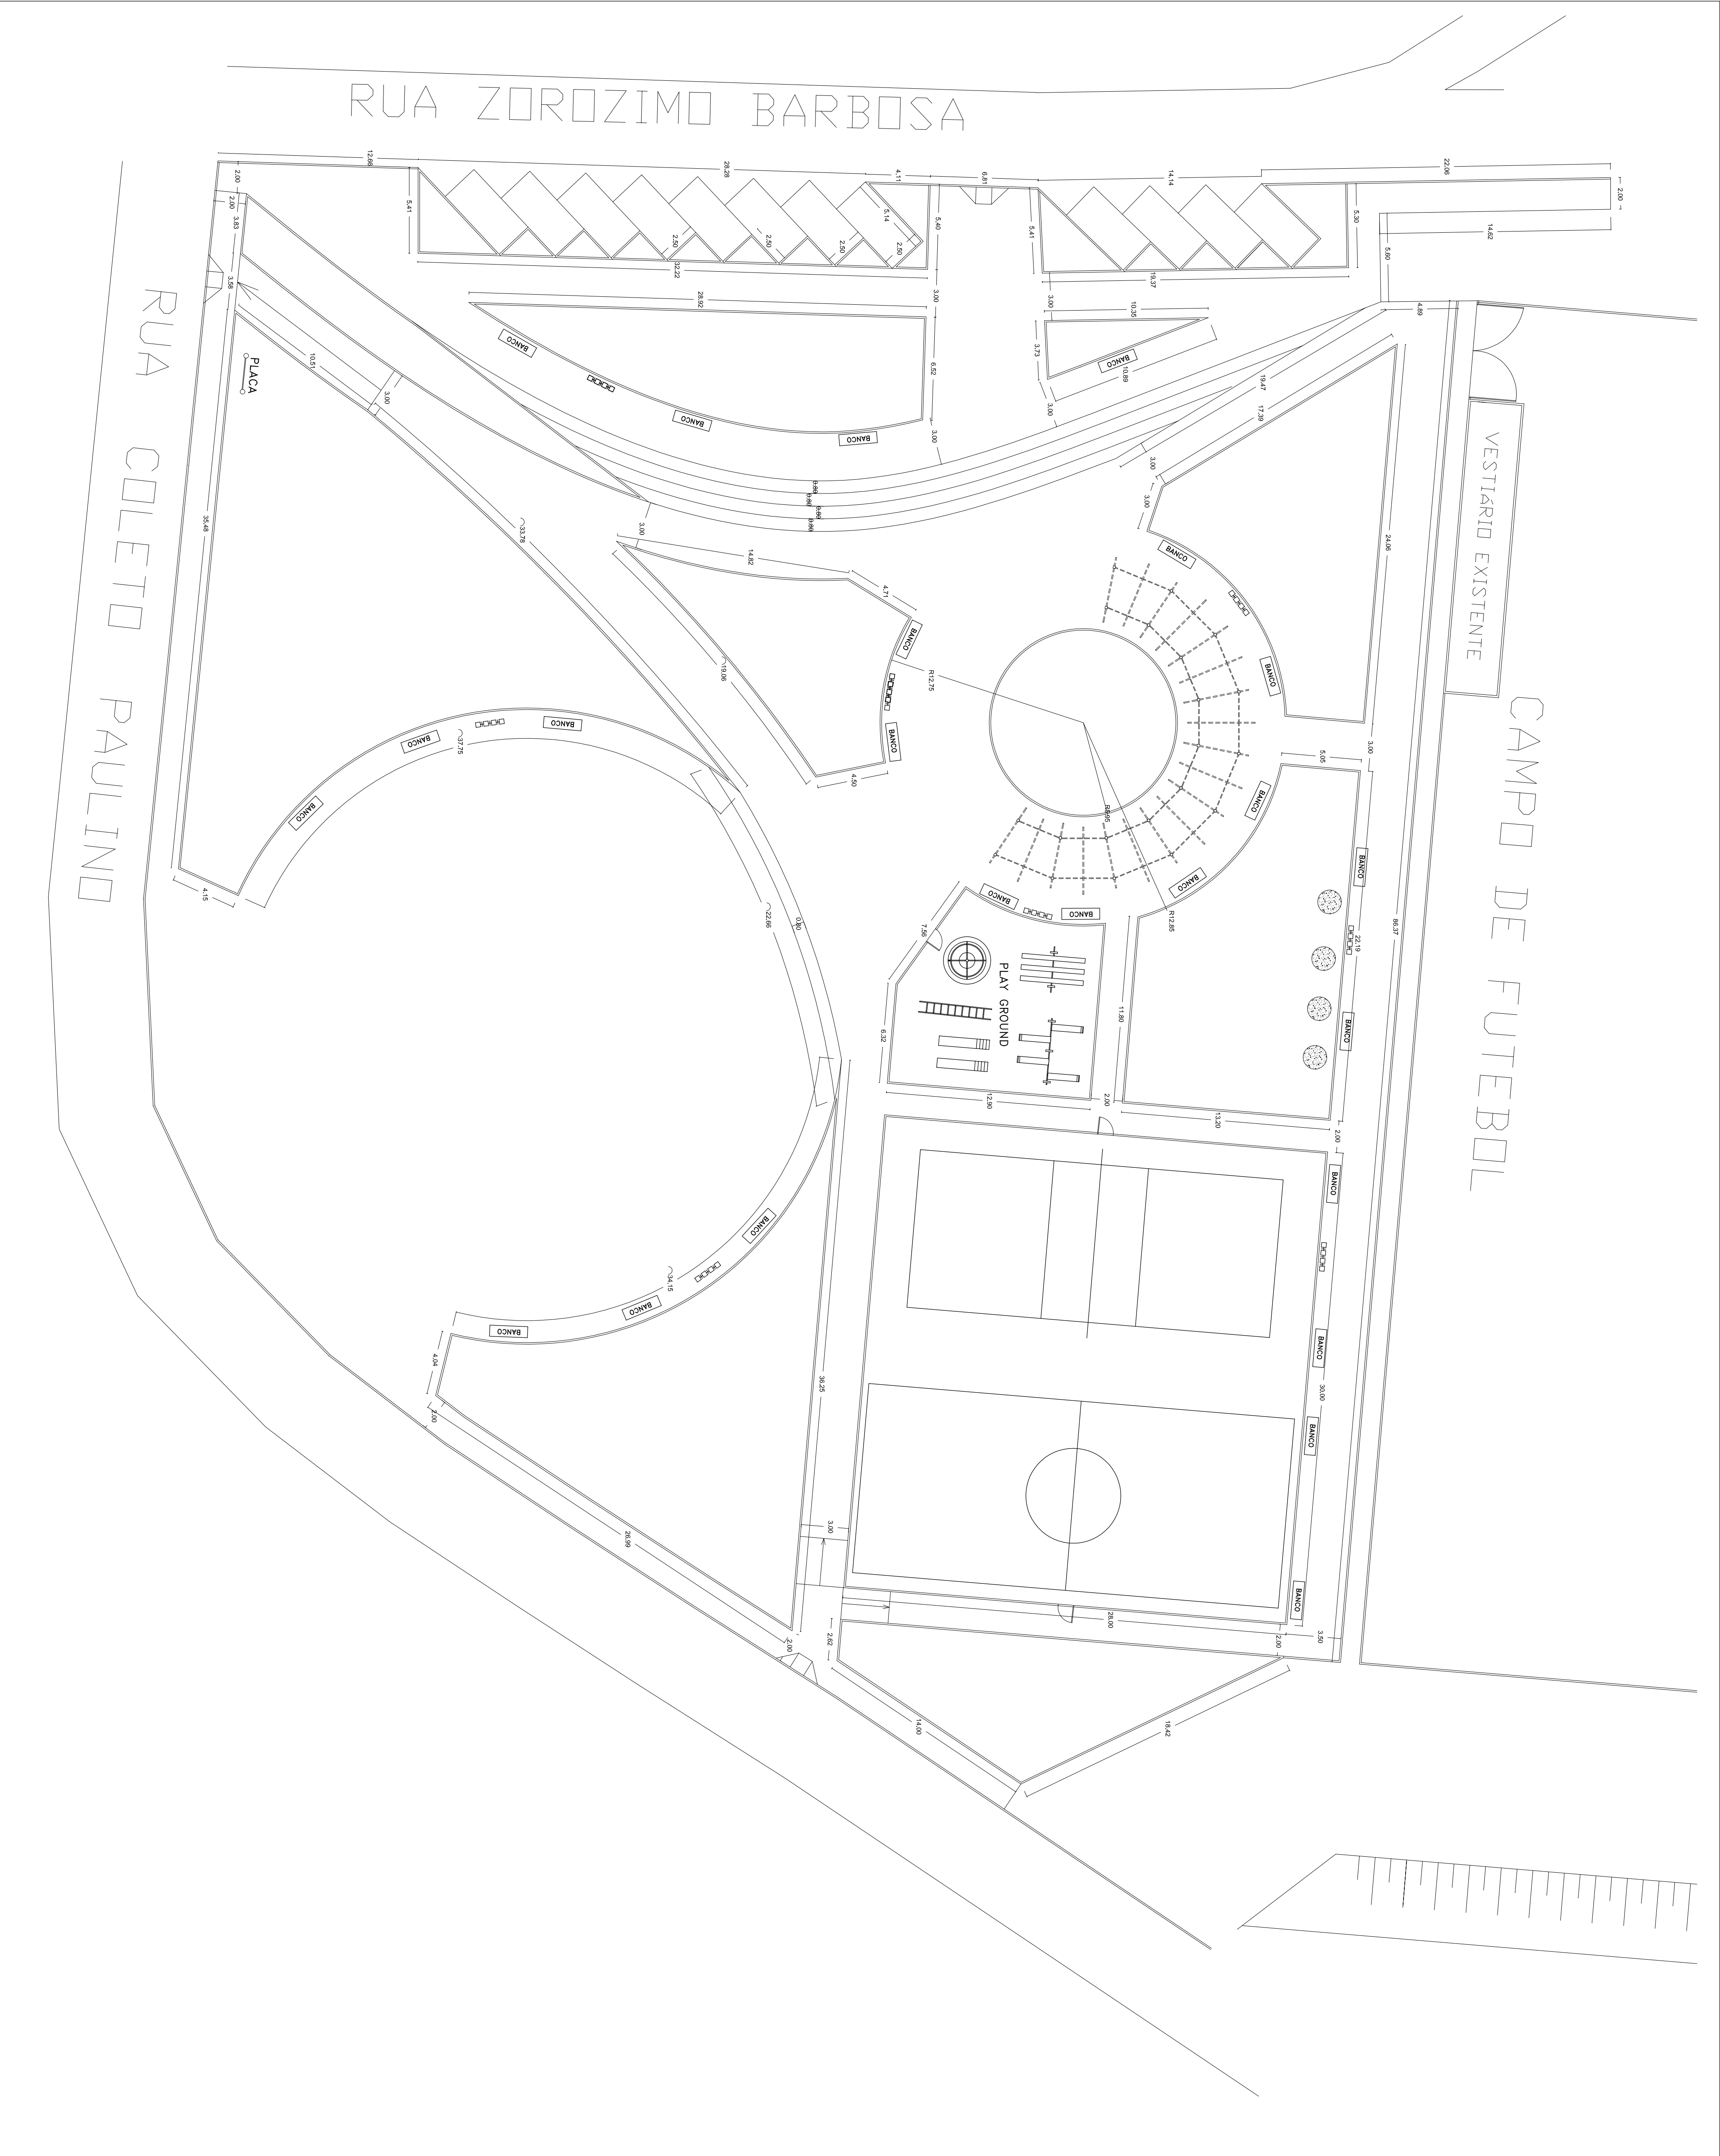

ALTO PARAÍSO DE GOIÁS		
PREFEITURA MUNICIPAL DE ALTO PARAÍSO DE GOIÁS-GO		
PRAÇA	DE	EVENTOS
DIMENSÕES		
AUTOR DO PROJETO:		
RESPONSÁVEL TÉCNICO:		
ARQUITETO URB.: HERMES LIMA JUNIOR - CAU: 61760-1		
PROPRIETÁRIO:		
PREFEITO		
ÁREAS		FORMATO: FOLHA:
ESCALA:		1:200
DATA:		abr/2015
TOTAL:		6.732,75 m2
		4/4