
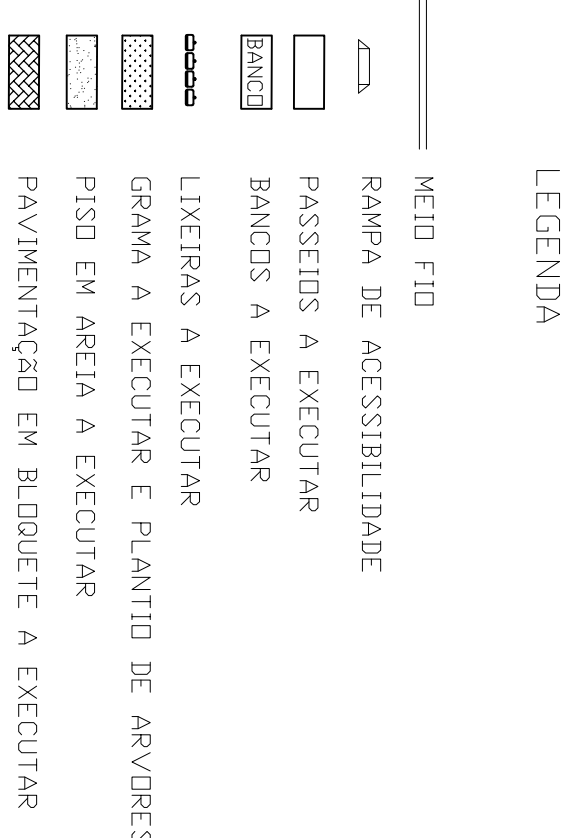
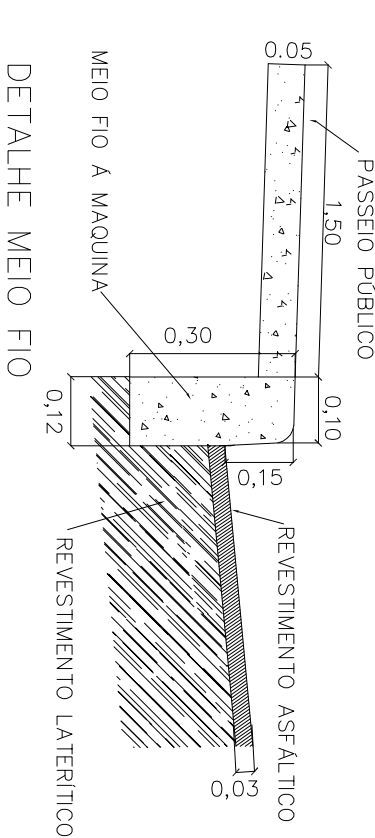
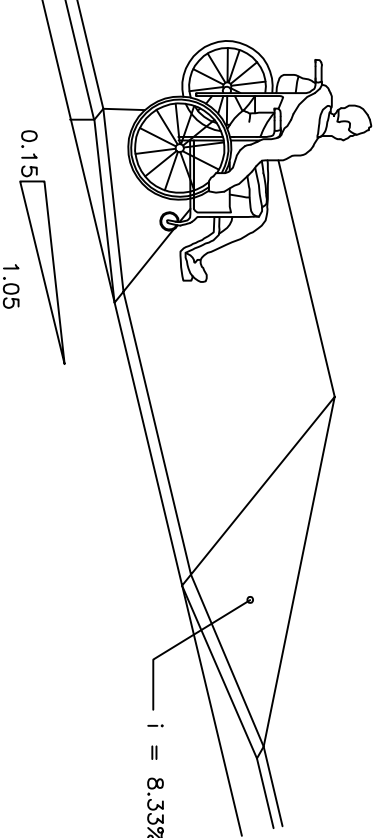
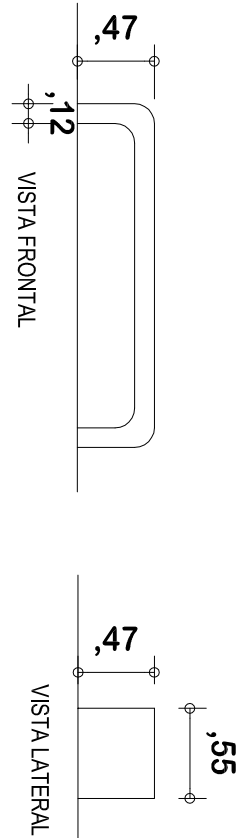


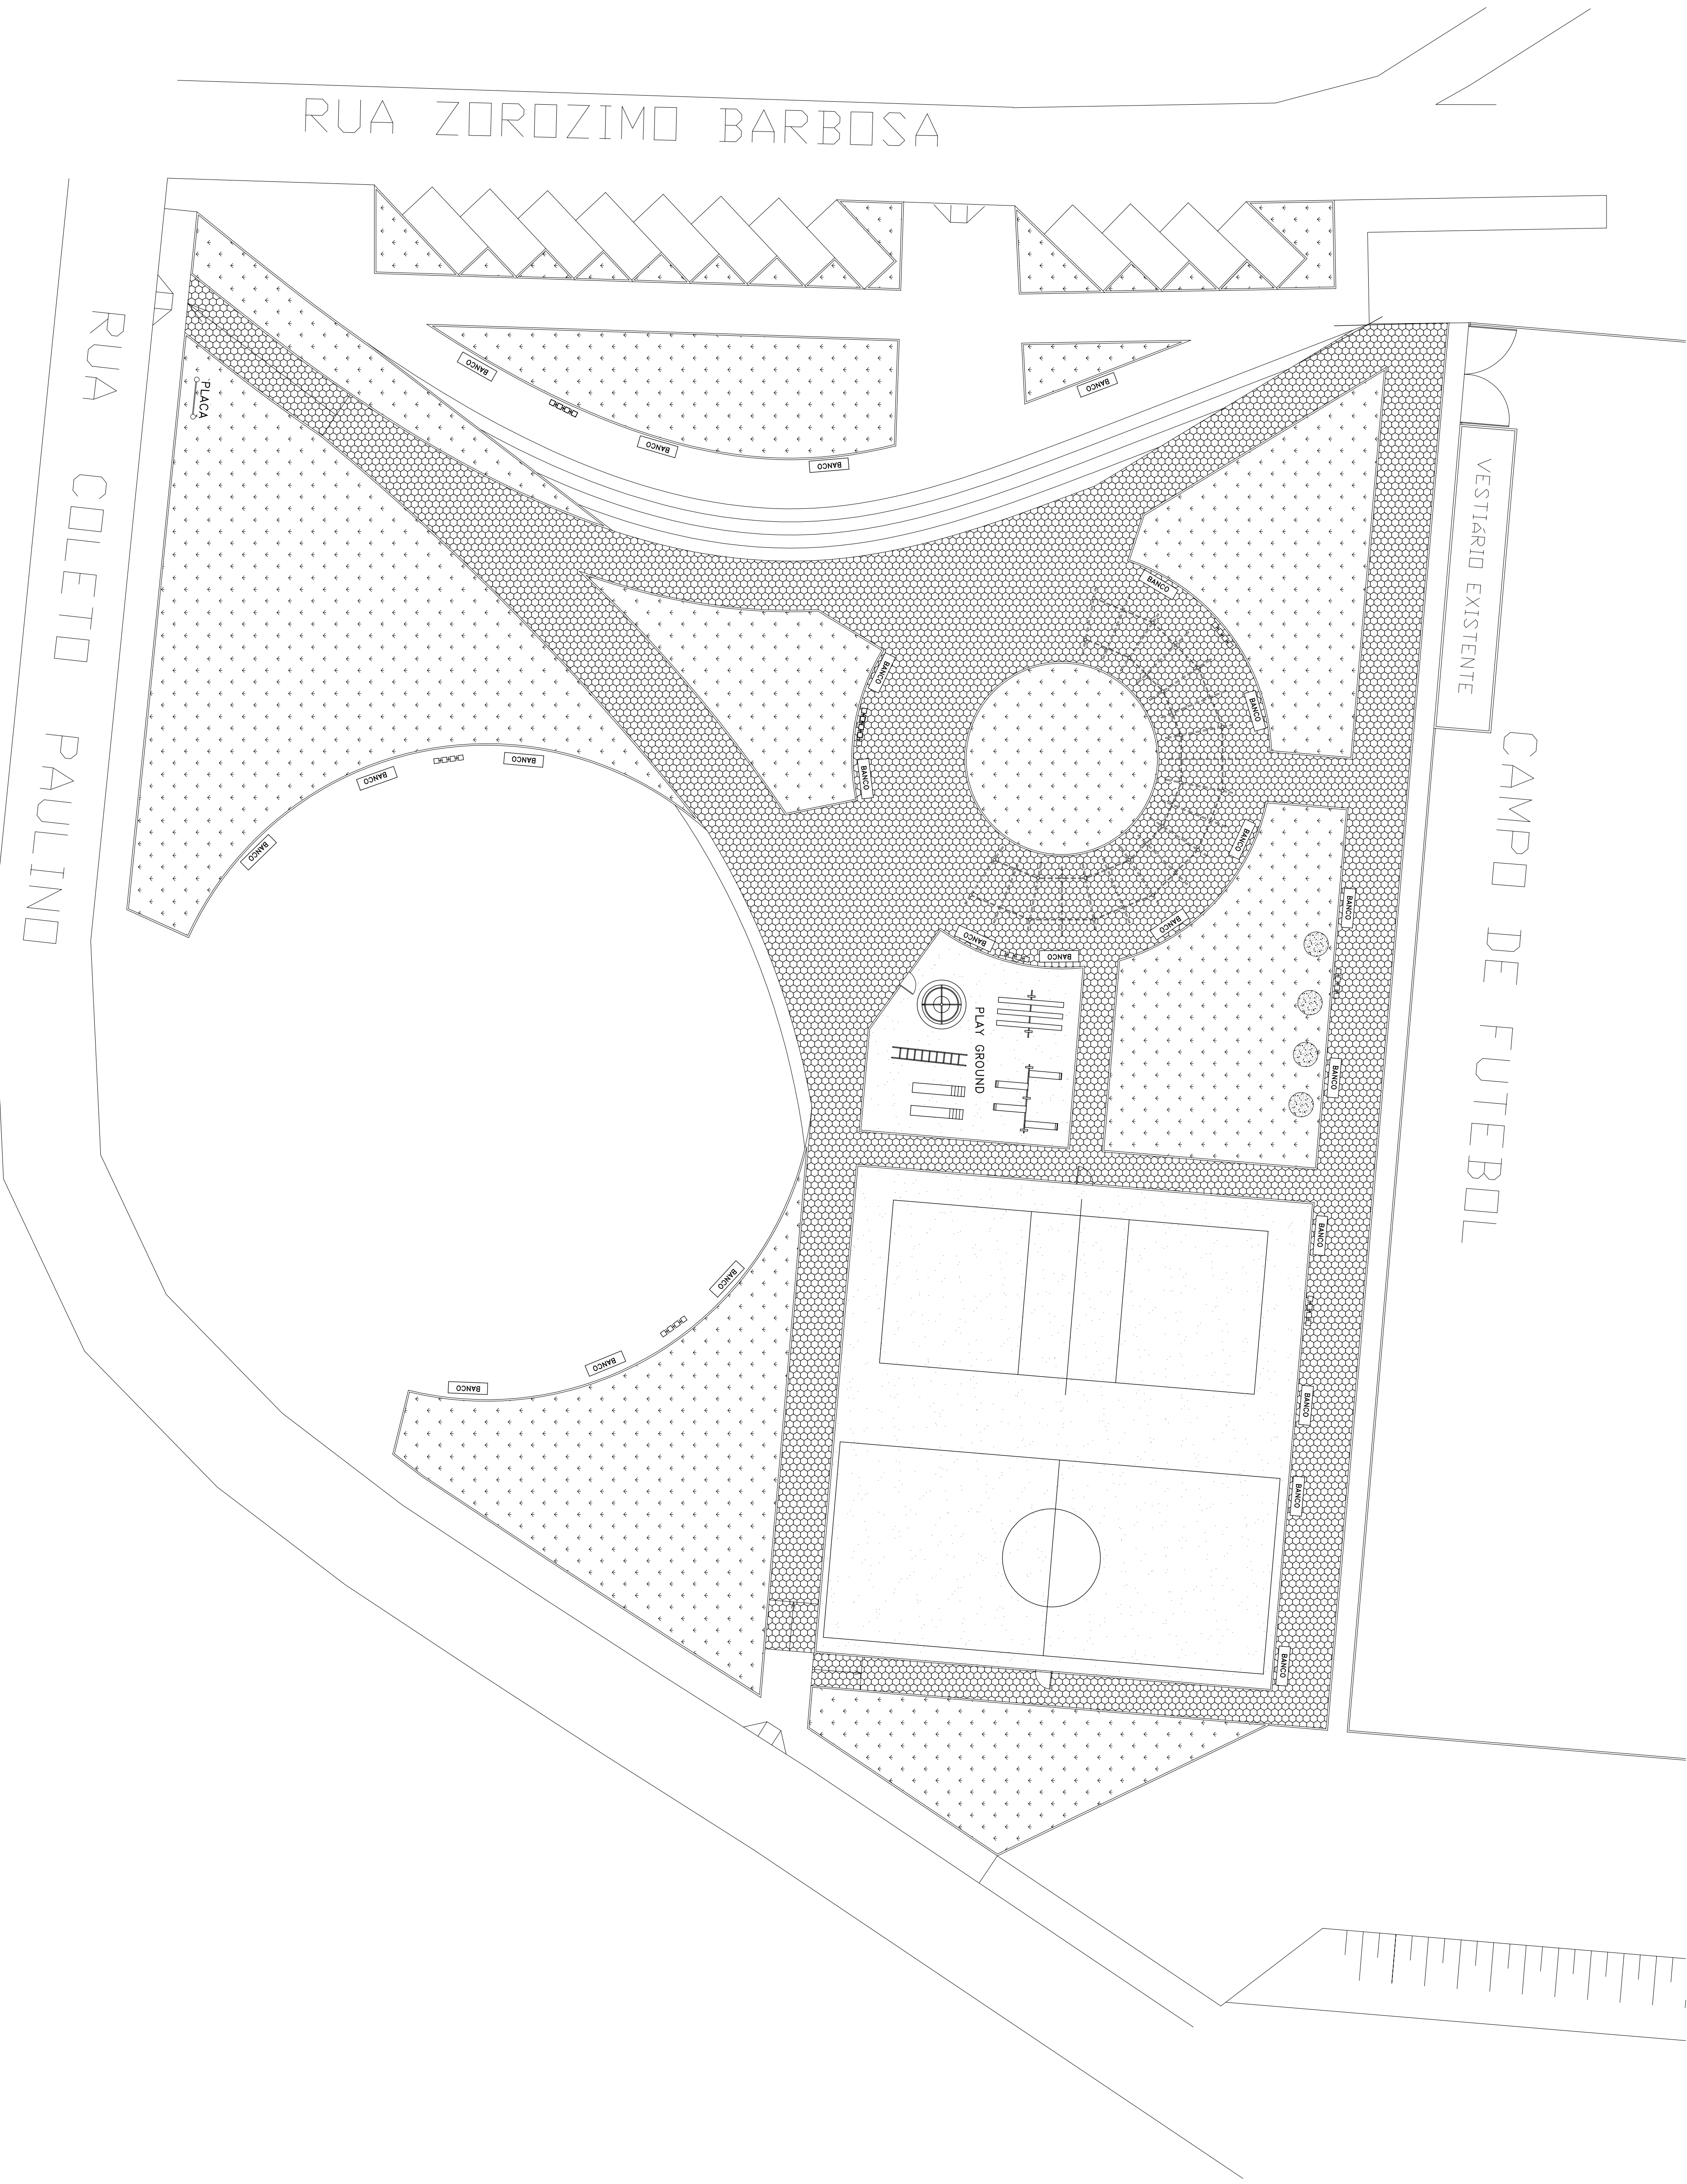

ALTO PARAÍSO DE GOIÁS			
PREFEITURA MUNICIPAL DE ALTO PARAÍSO DE GOIÁS-GO			
PRAÇA	DE	EVENTOS	
À EXECUTAR			
AUTOR DO PROJETO:			
RESPONSÁVEL TÉCNICO:			
ARQUITETO URB.: HERMES LIMA JUNIOR - CAU: 61760-1			
PROPRIETÁRIO:			

PREFEITO		_____	
ÁREAS	FORMATO:		FOLHA:
ESCALA:			
1:200			
DATA:			
abr/2015			
TOTAL:	6.732,75 m2		2/4