


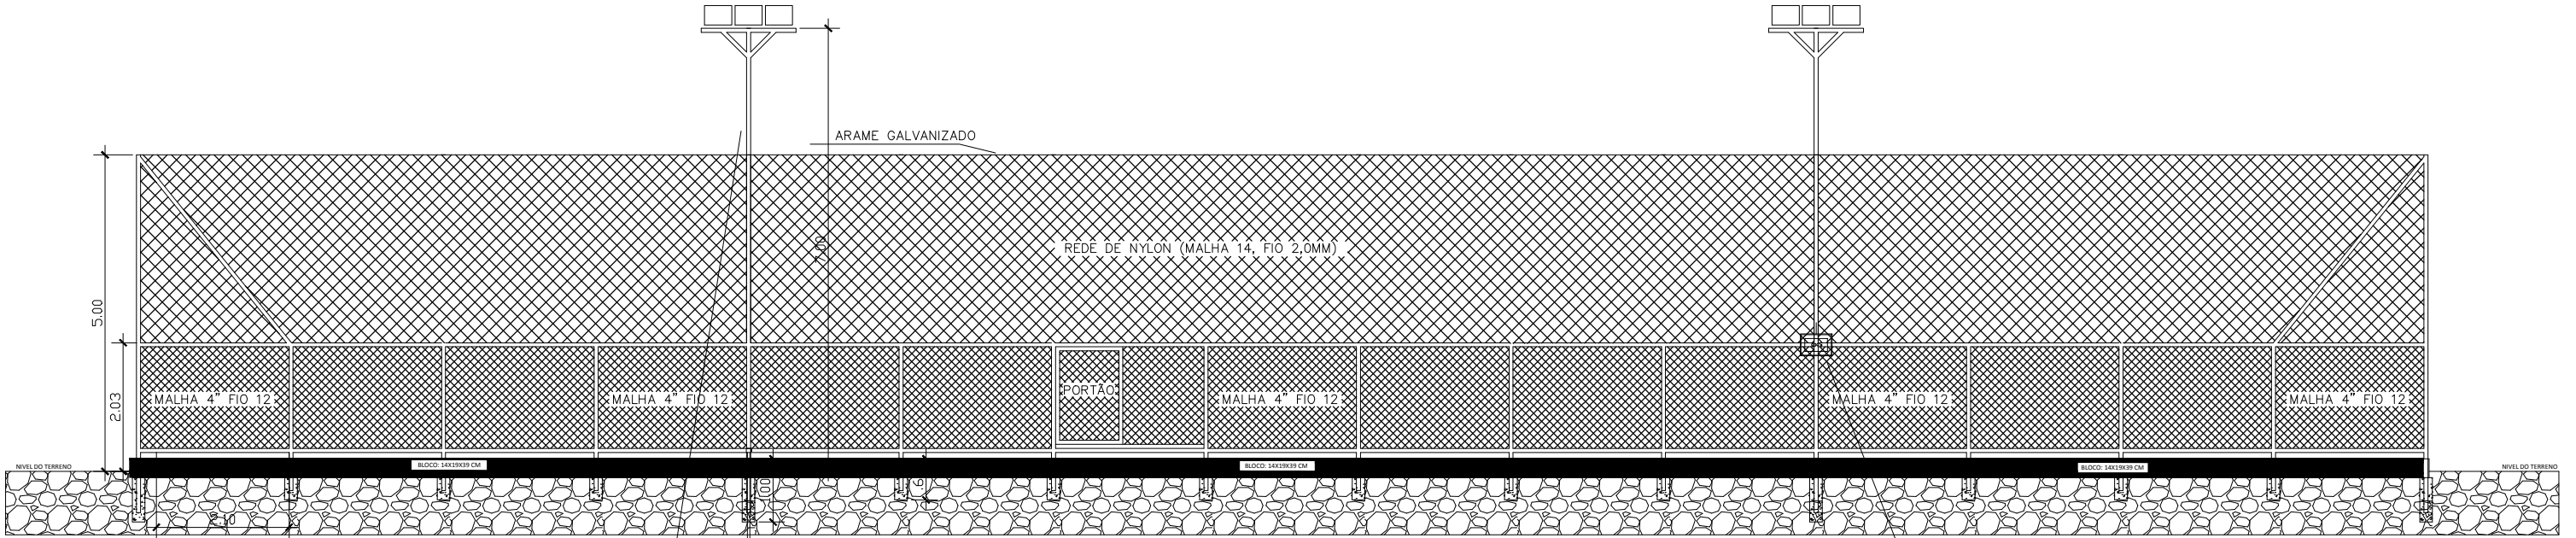

VER DETALHE DO POSTE

(4x) HASTE DE ATERRAMENTO COPPERWELD #5/8" X 3,00m, COM CONECTOR
VER DETALHE DO ATERRAMENTO

VER DETALHE DO DIAGRAMA UNIFILIAR

