


DEC. MAG. EM 1974
CRESC: 8,9' AO ANO
FOLHA SD.23-Y-A-1
AS COORDENADAS INICIAIS FORAM
TRANSPORTADAS DO MARCO OFICIAL DO IBGE/DSG,
BALIZA, (COM CÁLCULO DA
CONVERGÊNCIA MERIDIANA E DOS
COEFICIENTES KAPA E KAPA'), ATRAVÉS DE
ESTAÇÃO TOTAL CLASSE II; E O AZIMUTE
VERDADEIRO FOI DETERMINADO PELO MÉTODO
DA DISTÂNCIA ZENITAL ABSOLUTA DO SOL,
COM QUATRO SÉRIES DE VISADAS.
DATUM HORIZONTAL: SAD 69
DATUM VERTICAL: IMBITUBA-SC

K= 1,00048039
Kf= 1,00026018

RESTAURAÇÃO EM TSD
PAVIMENTAÇÃO EM TSD

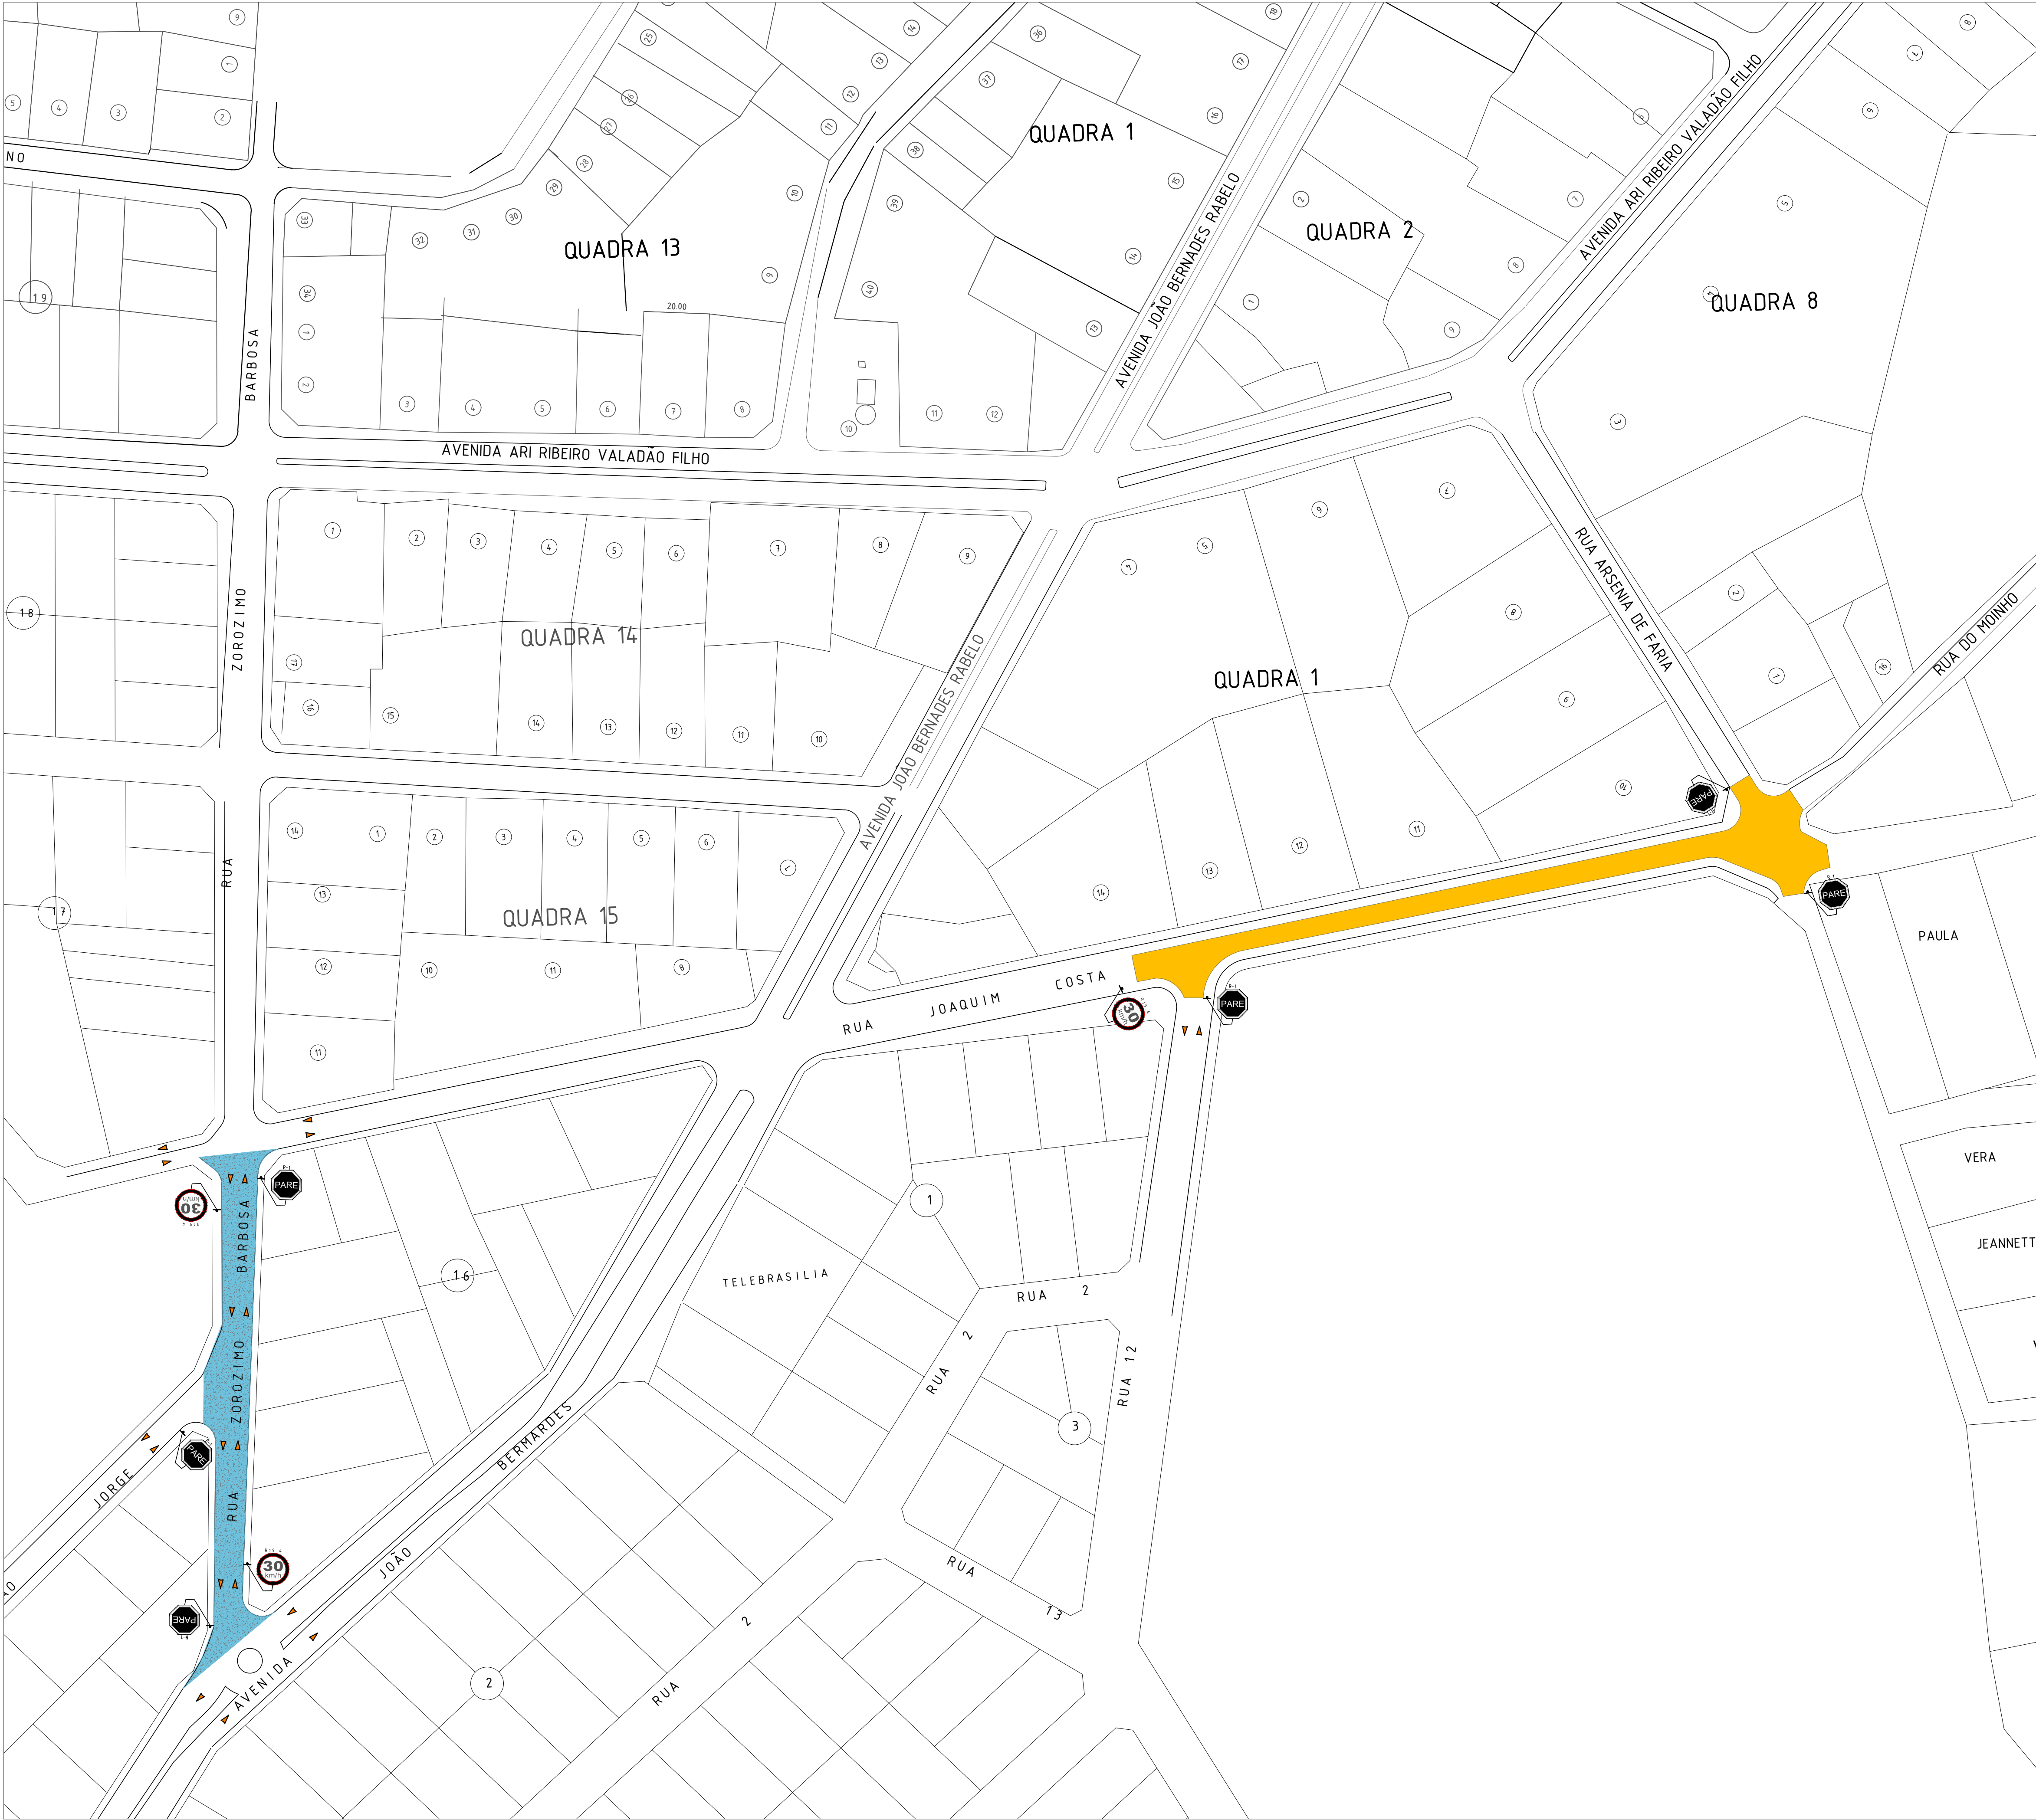

ALTO PARAÍSO DE GOIÁS

PREFEITURA MUNICIPAL DE ALTO PARAÍSO DE GOIÁS-GO

PROJETO DE PAVIMENTAÇÃO ASFÁLTICA

SETOR PLANALTO/CIDADE ALTA
PAVIMENTAÇÃO, RESTAURAÇÃO EM TSD E
SINALIZAÇÃO VERTICAL E HORIZONTAL

AUTOR DO PROJETO:

ARQUITETO
ROGÉRIO NAPOLEÃO DE ARAÚJO
CAU BR: A41223-6

RESPONSÁVEL TÉCNICO:

ENGENHEIRO
WILTON PEREIRA BARRETO DE MELO
CREA: 1015073140 AP-GO

PREFEITURA MUNICIPAL DE ALTO PARAISO-GO

PREFEITO: MARTINHO MENDES DA SILVA
CNPJ: 01.740.455/0001-06

...
PAVIMENTAÇÃO
ASFÁLTICA - DST
TAPA BURACO

FORMATO: A1 FOLHA

ESCALA:1/1.000

INDICADA

DATA:

20/03/2017

REVISÃO DO PROJETO
5 - 02/06/2017

3/3