



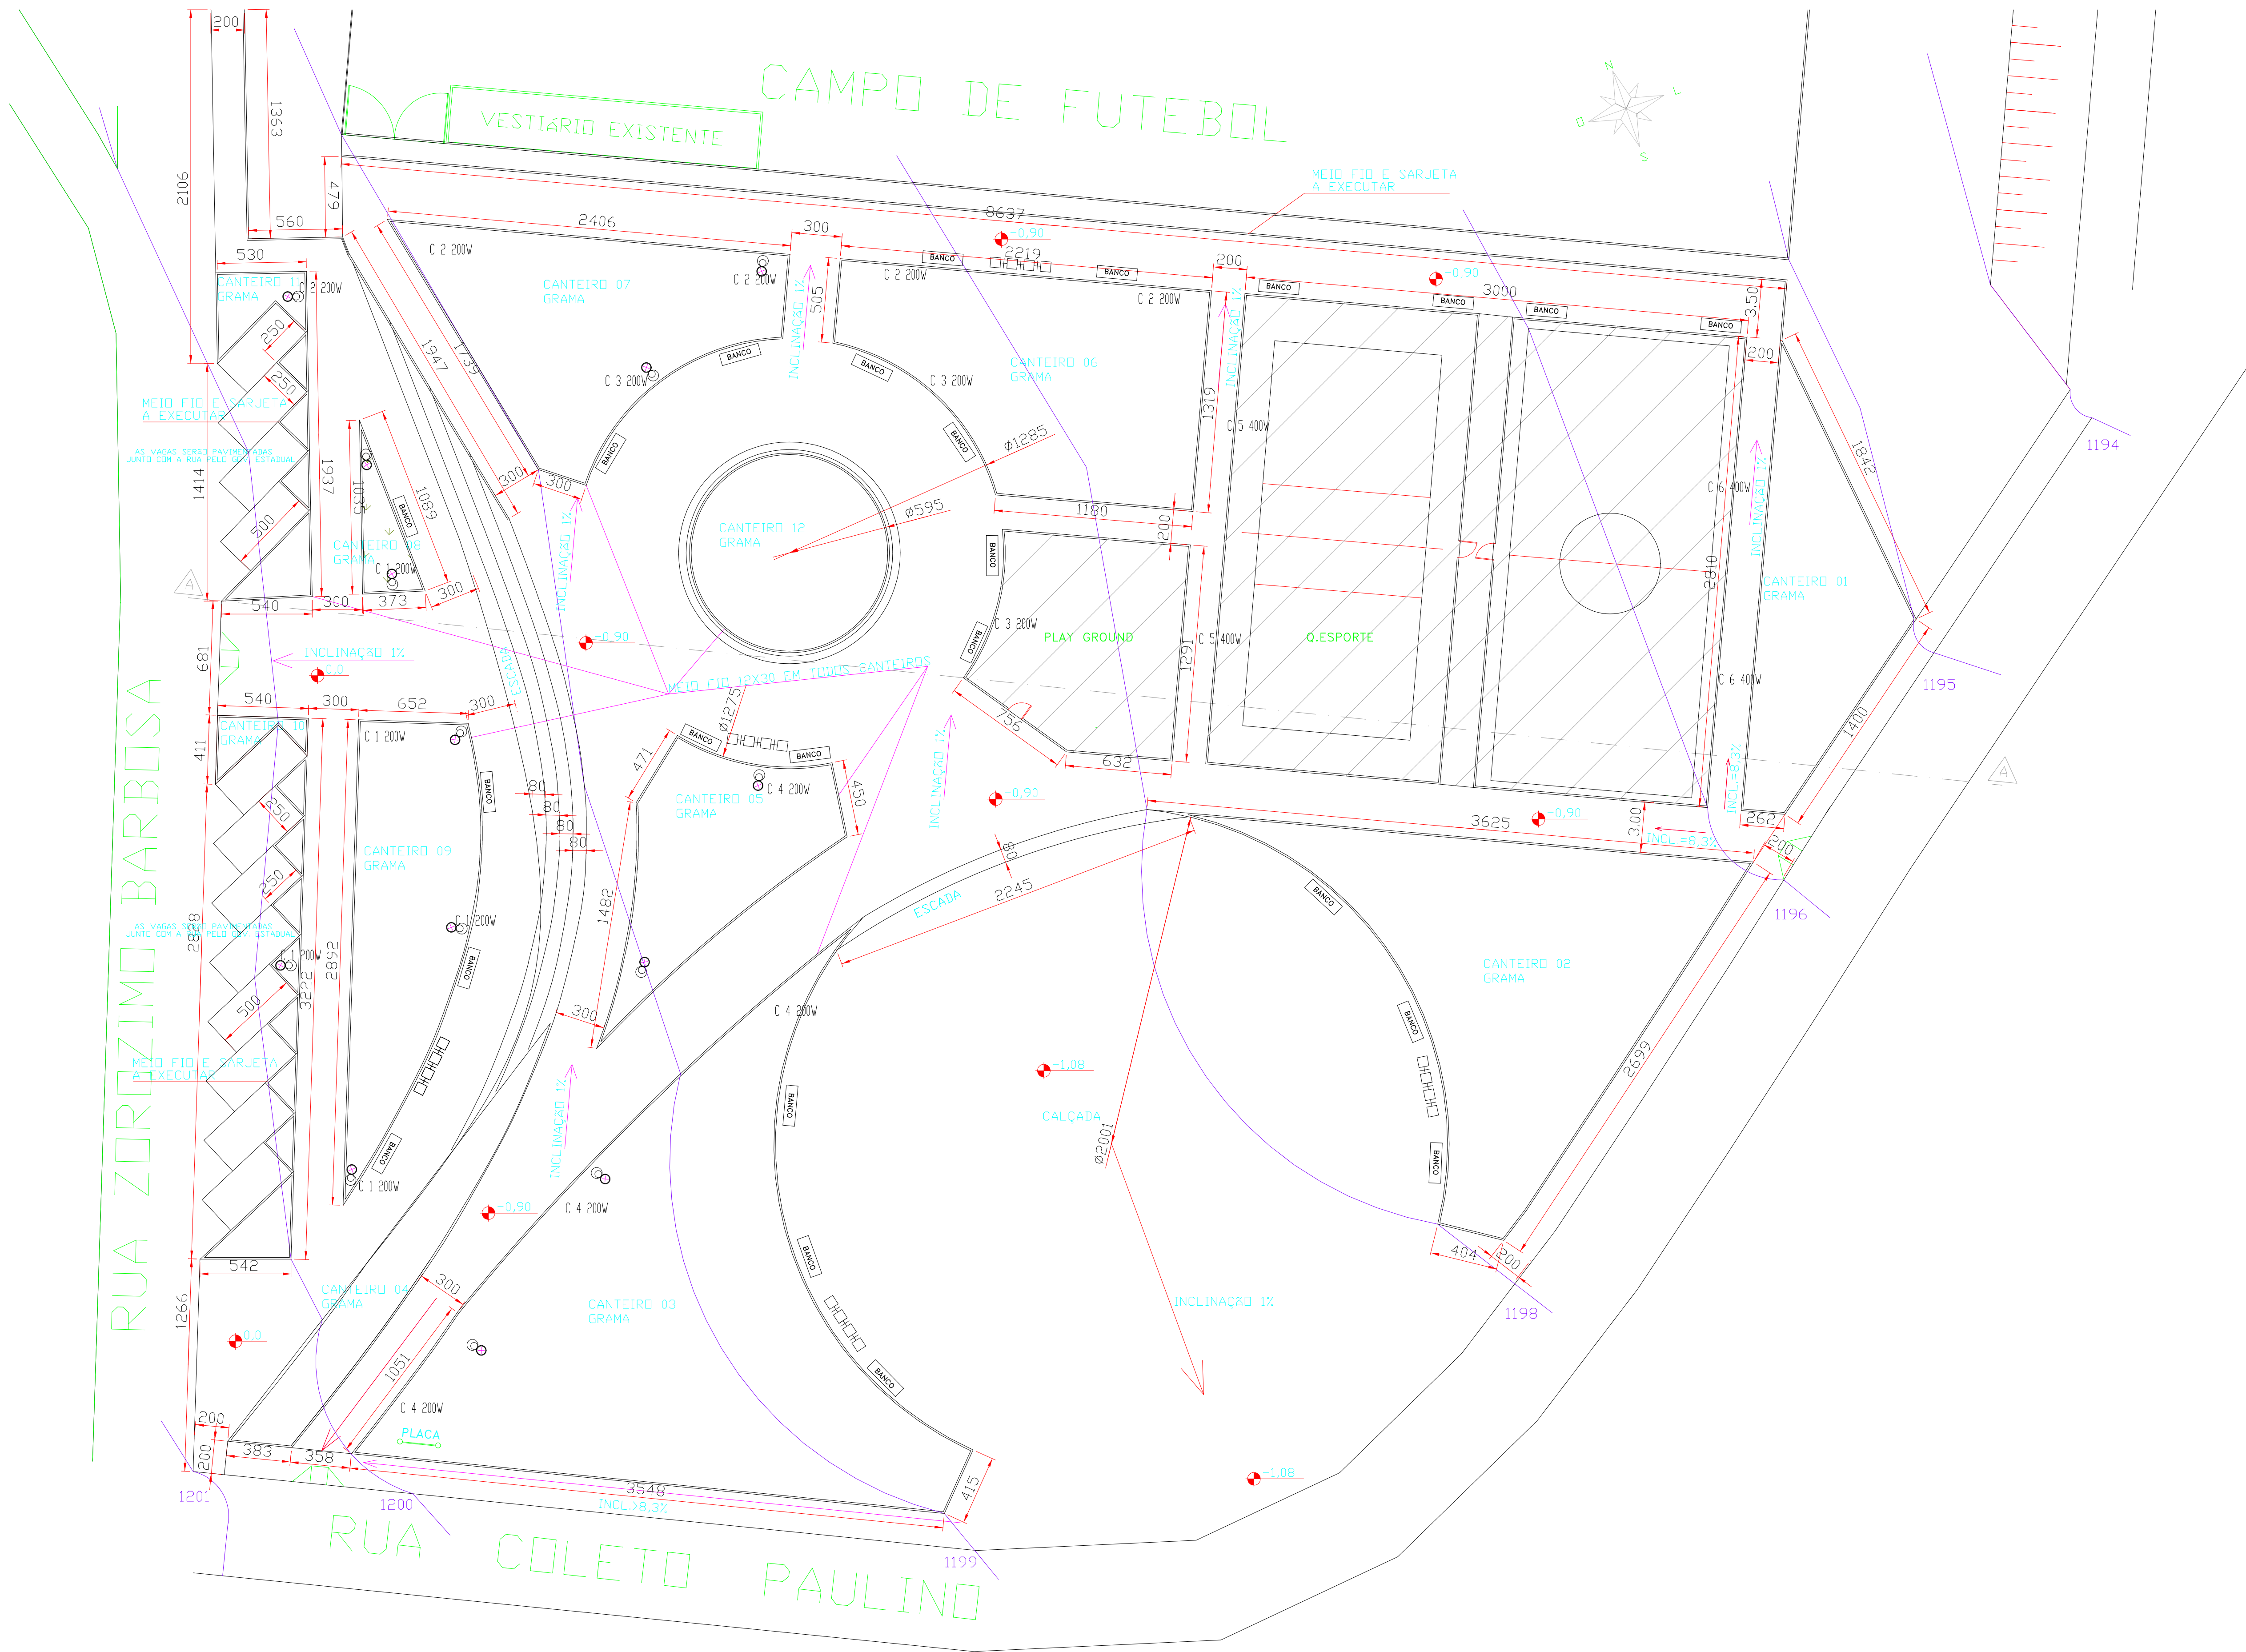

PLANTA BAIXA
ESC.: 1/100



QUADRO DE ÁREAS				
CANTEIRO	MATERIAL	ÁREA m2	PERÍMETRO m	
C 01	GRAMA	144,00	62,35	
C 02	GRAMA	319,62	95,98	
C 03	GRAMA	506,00	119,06	
C 04	GRAMA	71,70	64,54	
C 05	GRAMA	124,00	51,82	
C 06	GRAMA	228,27	65,33	
C 07	GRAMA	193,00	64,12	
C 08	GRAMA	17,00	23,39	
C 09	GRAMA	151,13	64,89	
C 10	GRAMA	40,00	42,90	
C 11	GRAMA	36,00	30,20	
C 12	GRAMA	107,52	37,37	
TOTAL		1938,24	721,95	
CALÇADA	CONCRETO	1378,25	-	
PLAY GROUND	AREIA	135,57	45,57	
Q. ESPORTE	AREIA	831,54	116,00	
BLOCO	CONCRETO	1579,16	-	
ESCADA	CONCRETO	146,15	-	


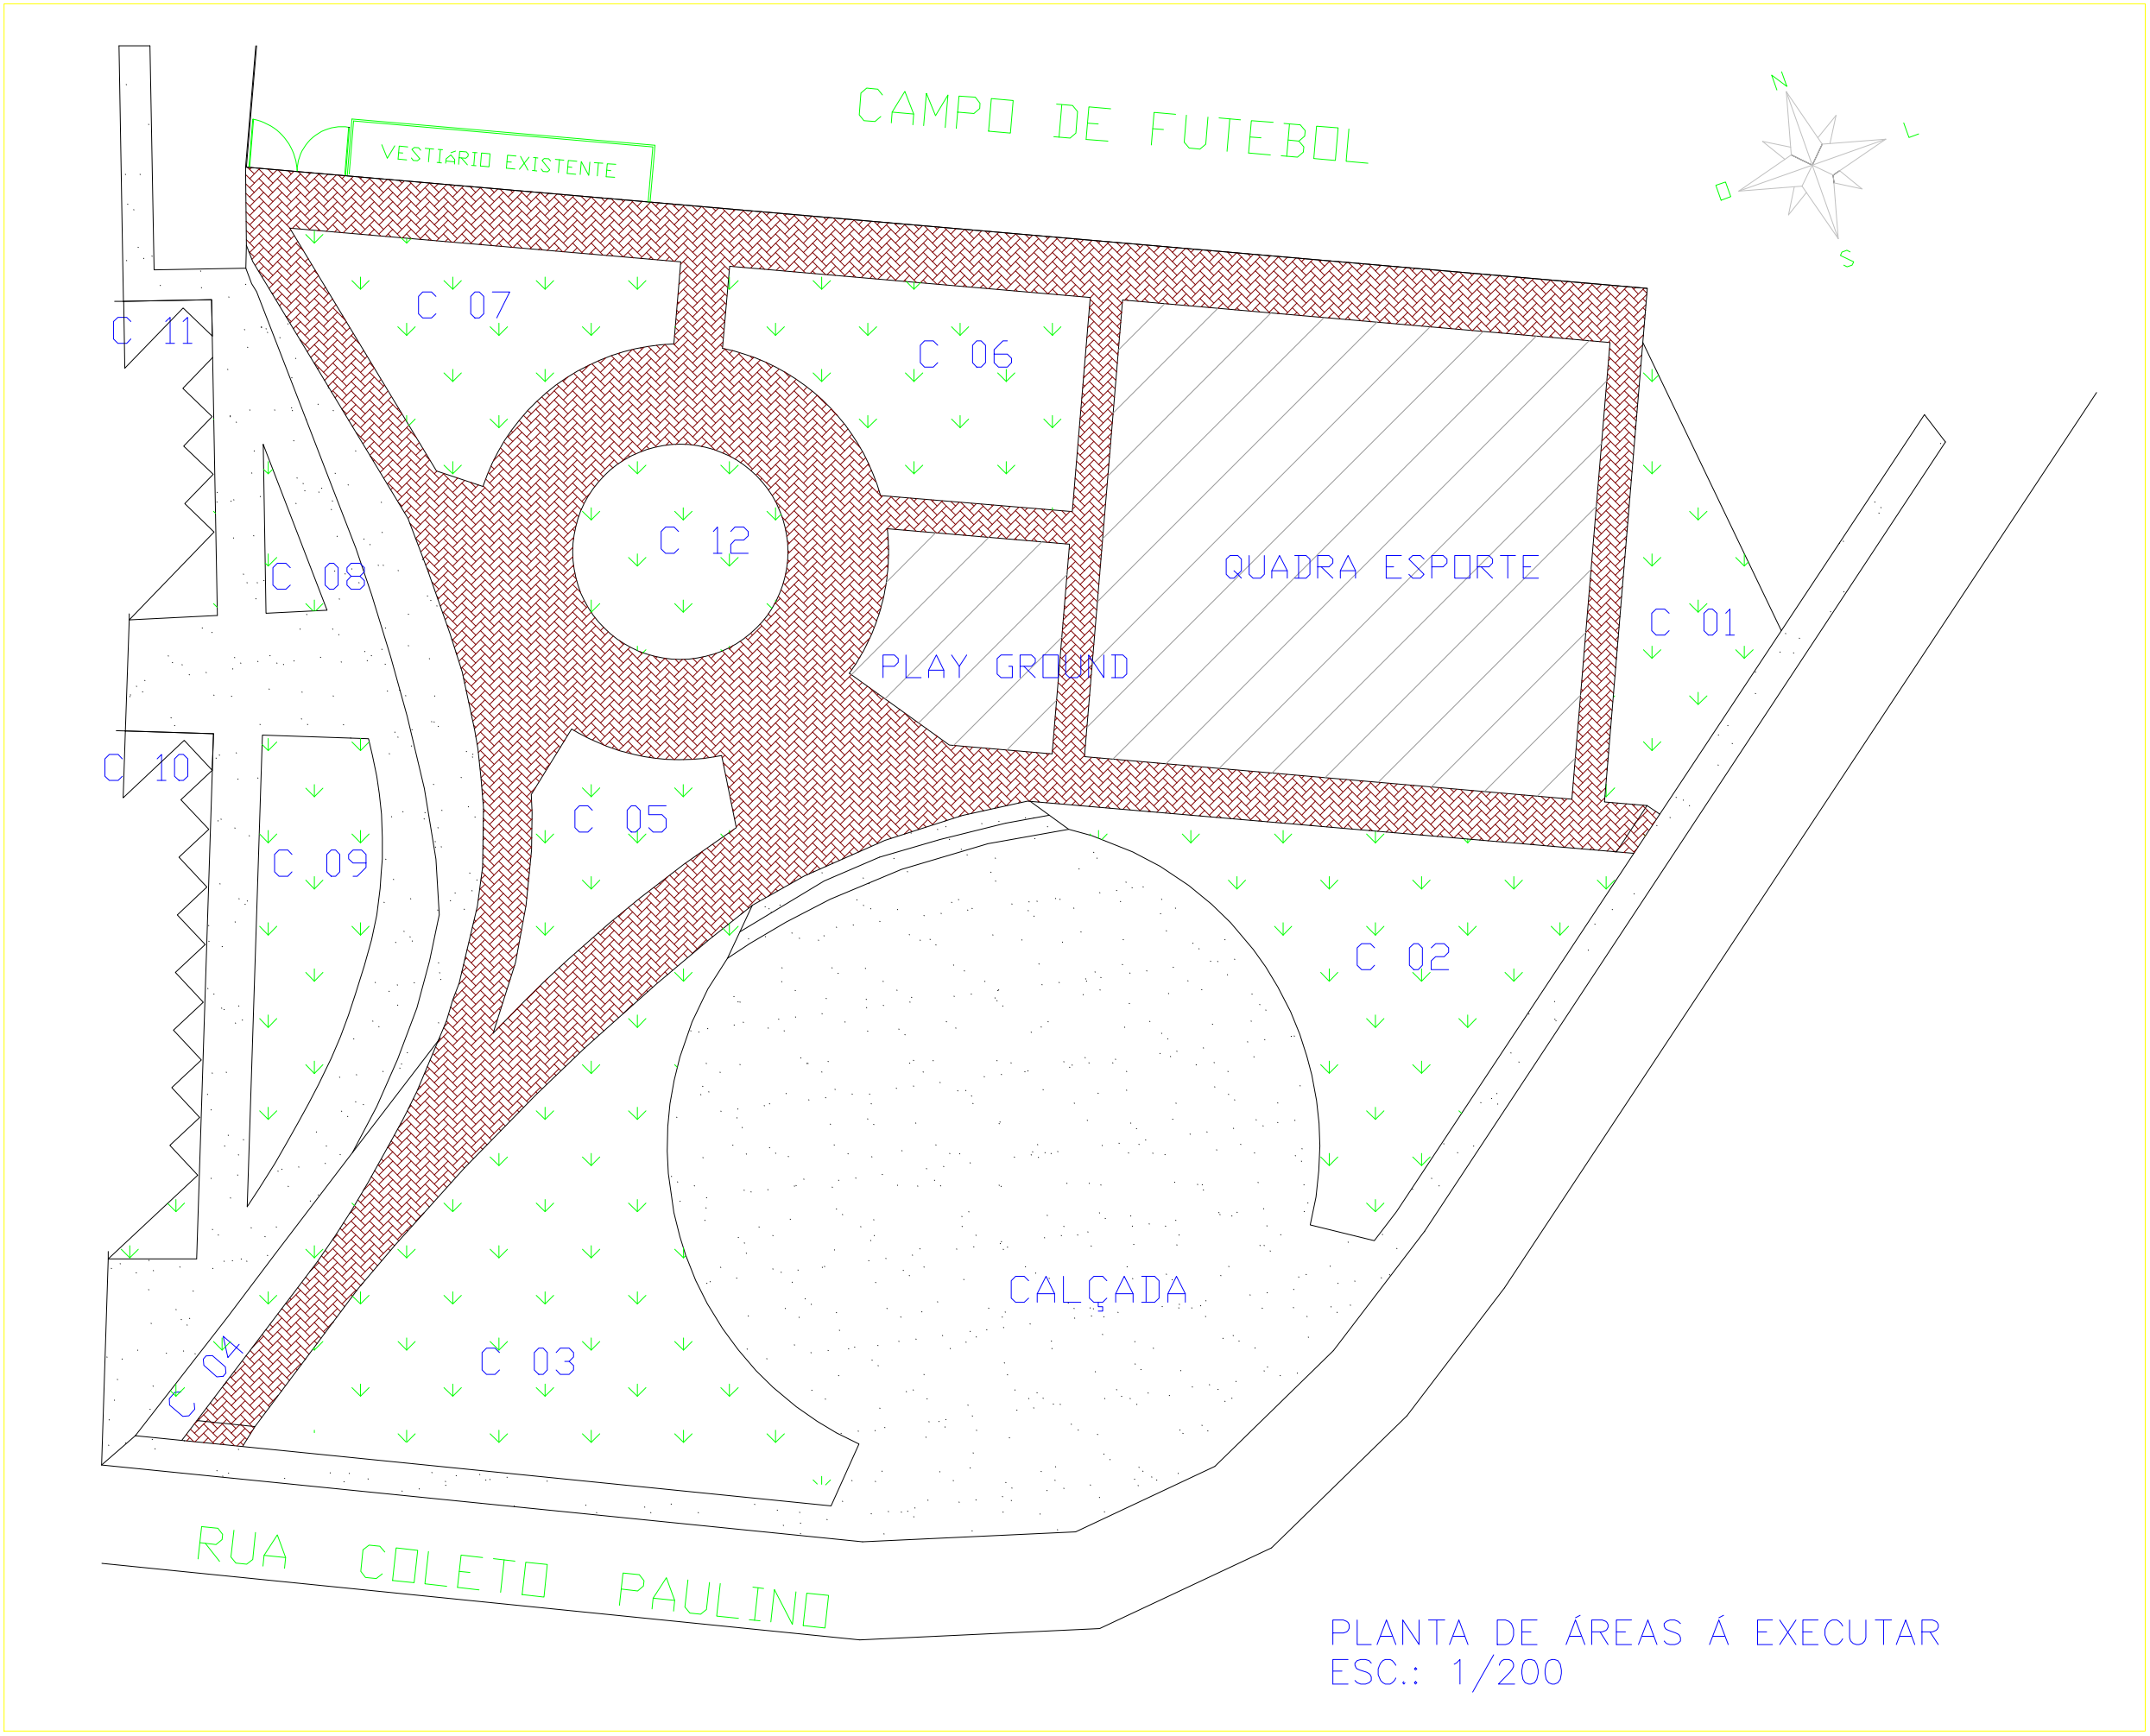


PLANTA DE ÁREAS A EXECUTAR
ESC.: 1/200

DETALHE RAMPAS DE ACESSIBILIDADE

As rampas:
-serão localizadas na direção da faixa de travessia de pedestres;
-distância no mínimo três metros dos pontos de curva, quando em esquinas;
-terão inclinação de 8,33 % em relação à via;
-terão largura mínima de um (1) metro;

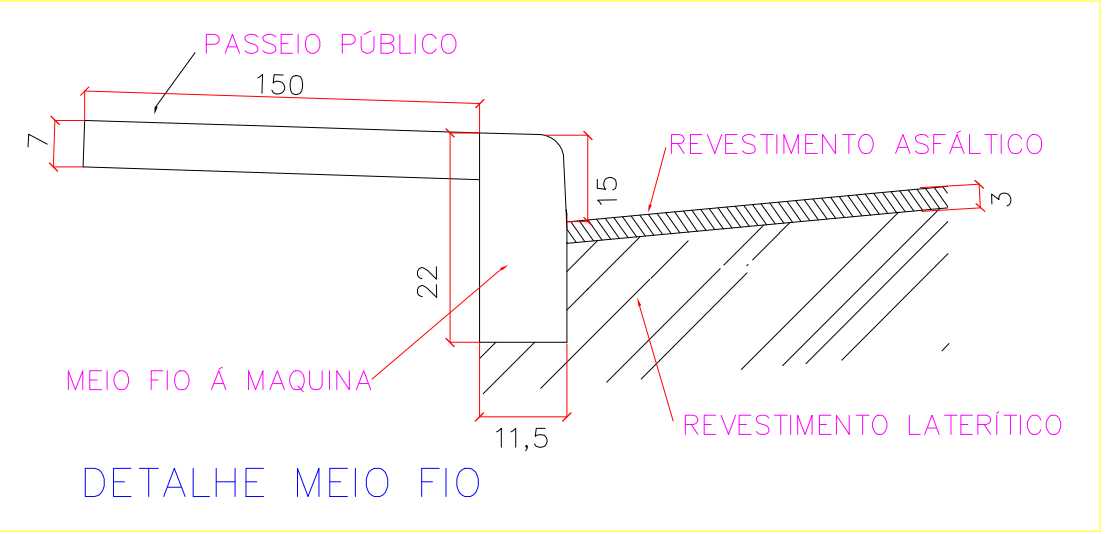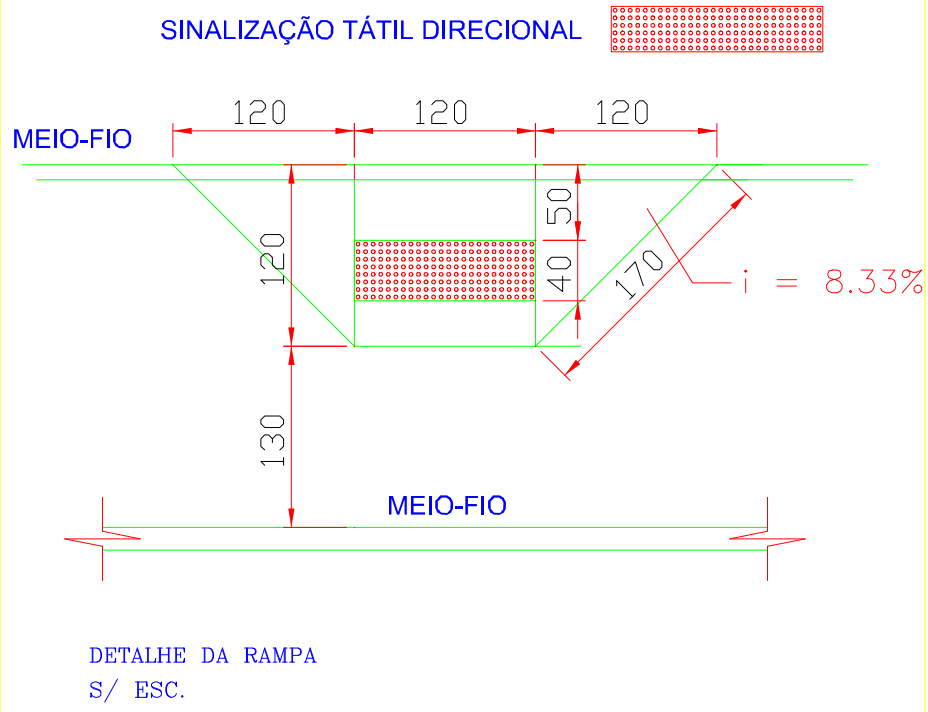

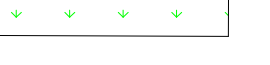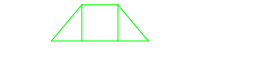

LEGENDA

MEIO FIO

RAMPA DE ACESSIBILIDADE

PASSEIS A EXECUTAR

BANCOS A EXECUTAR

LIXEIRAS A EXECUTAR

GRAMA A EXECUTAR E PLANTIO DE ARVORES

PISO EM CONCRETO

PAVIMENTAÇÃO EM BLOQUETE A EXECUTAR

ÁREA EXECUTADA

LUMINARIA

REFLETOR RETANGULAR FECHADO

PROJETO URBANIZAÇÃO PRAÇA DE EVENTOS ESTÁDIO MUNICIPAL

MUNICÍPIO DE ALTO PARAÍSO DE GOIÁS-GO
Endereço: RUA COLETO PAULINO ESQ. C/ RUA ZORZIMÃO BARBOSA, BAIRRO CENTRO


Prefeito Municipal:
MARTINHO MENDES DA SILVA

Autor do projeto:
HAROLDAN ARAÚJO PINHEIRO
CREA-GO: 19.561/D

Responsável Técnico:

COORDENADA GEOGRÁFICA: LAT -14.1330345, LONG -47.8136655

LOCALIZAÇÃO:

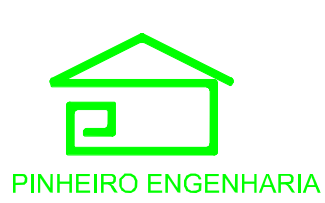

DESCRIÇÃO:	ARQUITETURA, PRAÇA DE EVENTOS, A EXECUTAR
CONTEÚDO:	PLANTA BAIXA PLANTA DE ÁREAS QUADRO DE ÁREAS LIGENDA DETALHE RAMPAS DETALHE MEIO-FIO DETALHE BANCO
ÁREA DO TERRENO ORIGINAL:	6.735,75 M2
ÁREA DE INTERVENÇÃO:	343,11 M2
ÁREA DE PAVIMENTO:	1.079,16 M2
ÁREA DE PAVIMENTO:	2.322,50 M2
ÁREA DE PAVIMENTO:	1.938,24 M2
ÁREA DE PAVIMENTO:	1.938,24 M2

2/2