



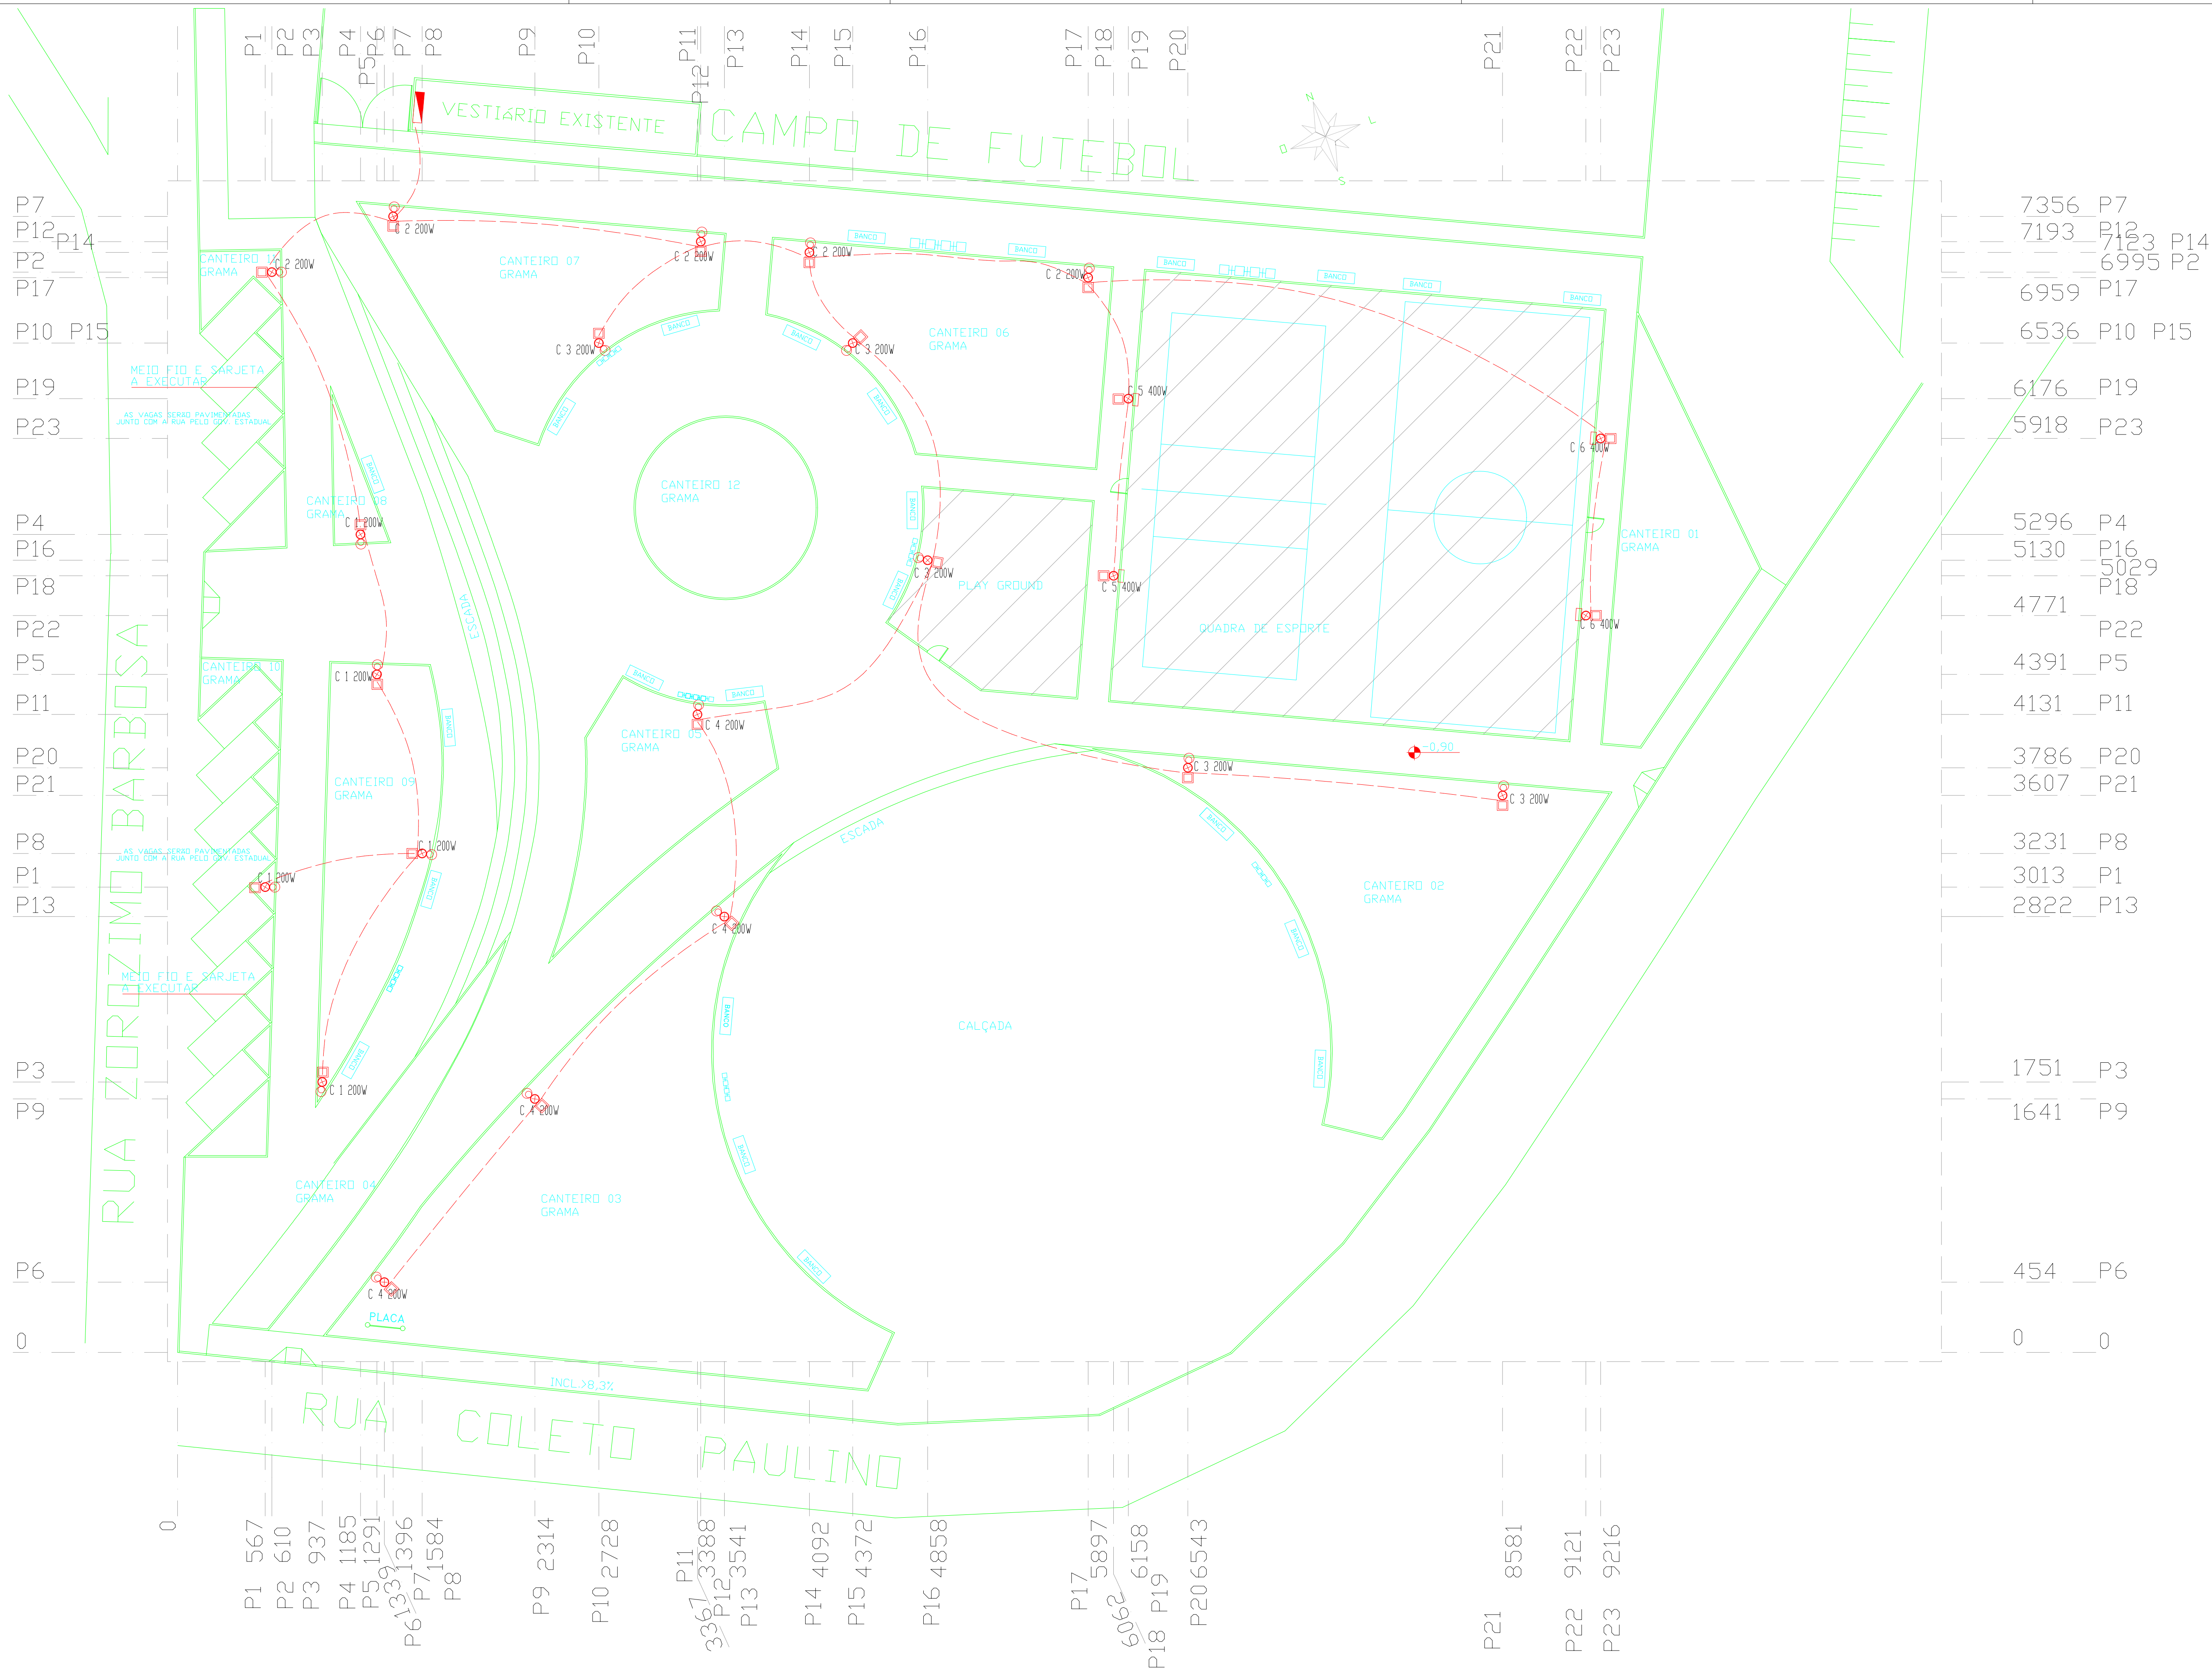


PLANTA LOCAÇÃO/ ELETRICO
ESC.: 1/100

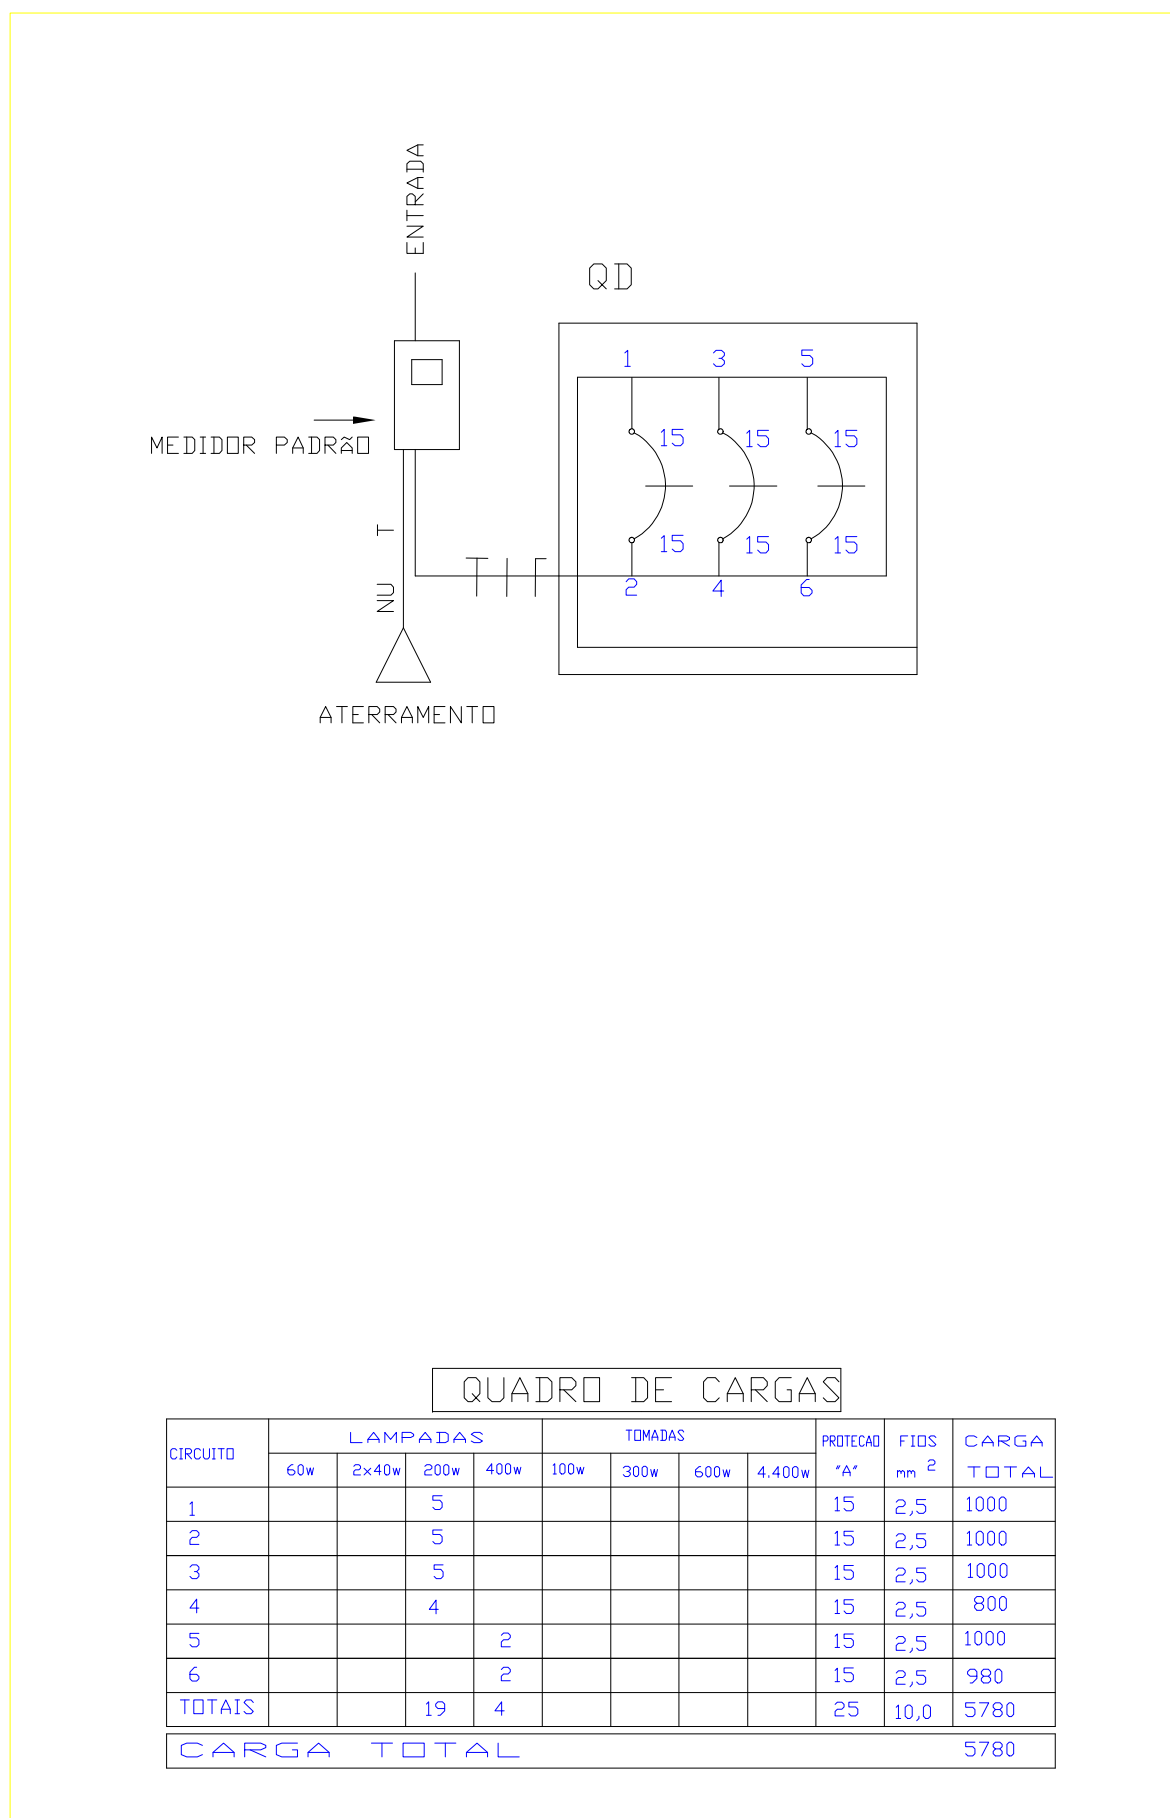

QUADRO DE ÁREAS				
CANTEIRO	MATERIAL	ÁREA m²	PERIMETRO m	
C 01	GRAMA	144,00	62,35	
C 02	GRAMA	319,62	95,98	
C 03	GRAMA	506,00	119,06	
C 04	GRAMA	71,70	64,54	
C 05	GRAMA	124,00	51,82	
C 06	GRAMA	228,27	65,33	
C 07	GRAMA	193,00	64,12	
C 08	GRAMA	17,00	23,39	
C 09	GRAMA	151,13	64,89	
C 10	GRAMA	40,00	42,90	
C 11	GRAMA	36,00	30,20	
C 12	GRAMA	107,52	37,37	
TOTAL		1938,24	721,95	
CALÇADA	CONCRETO	1378,25	-	
PLAY GROUND	AREIA	135,57	45,57	
Q. ESPORTE	AREIA	831,54	116,00	
BLOCO	CONCRETO	1579,16	-	
ESCADA	CONCRETO	146,15	-	

LEGENDA ELETRICA	
	Poste em concreto 9,00 m, com 2 Luminárias 150 W
	Refletor 400 W
	Tubulação em PVC embutida no piso (Knauflex de alta resistencia)
	Indicações fios neutros, fase, retorno e fio terra

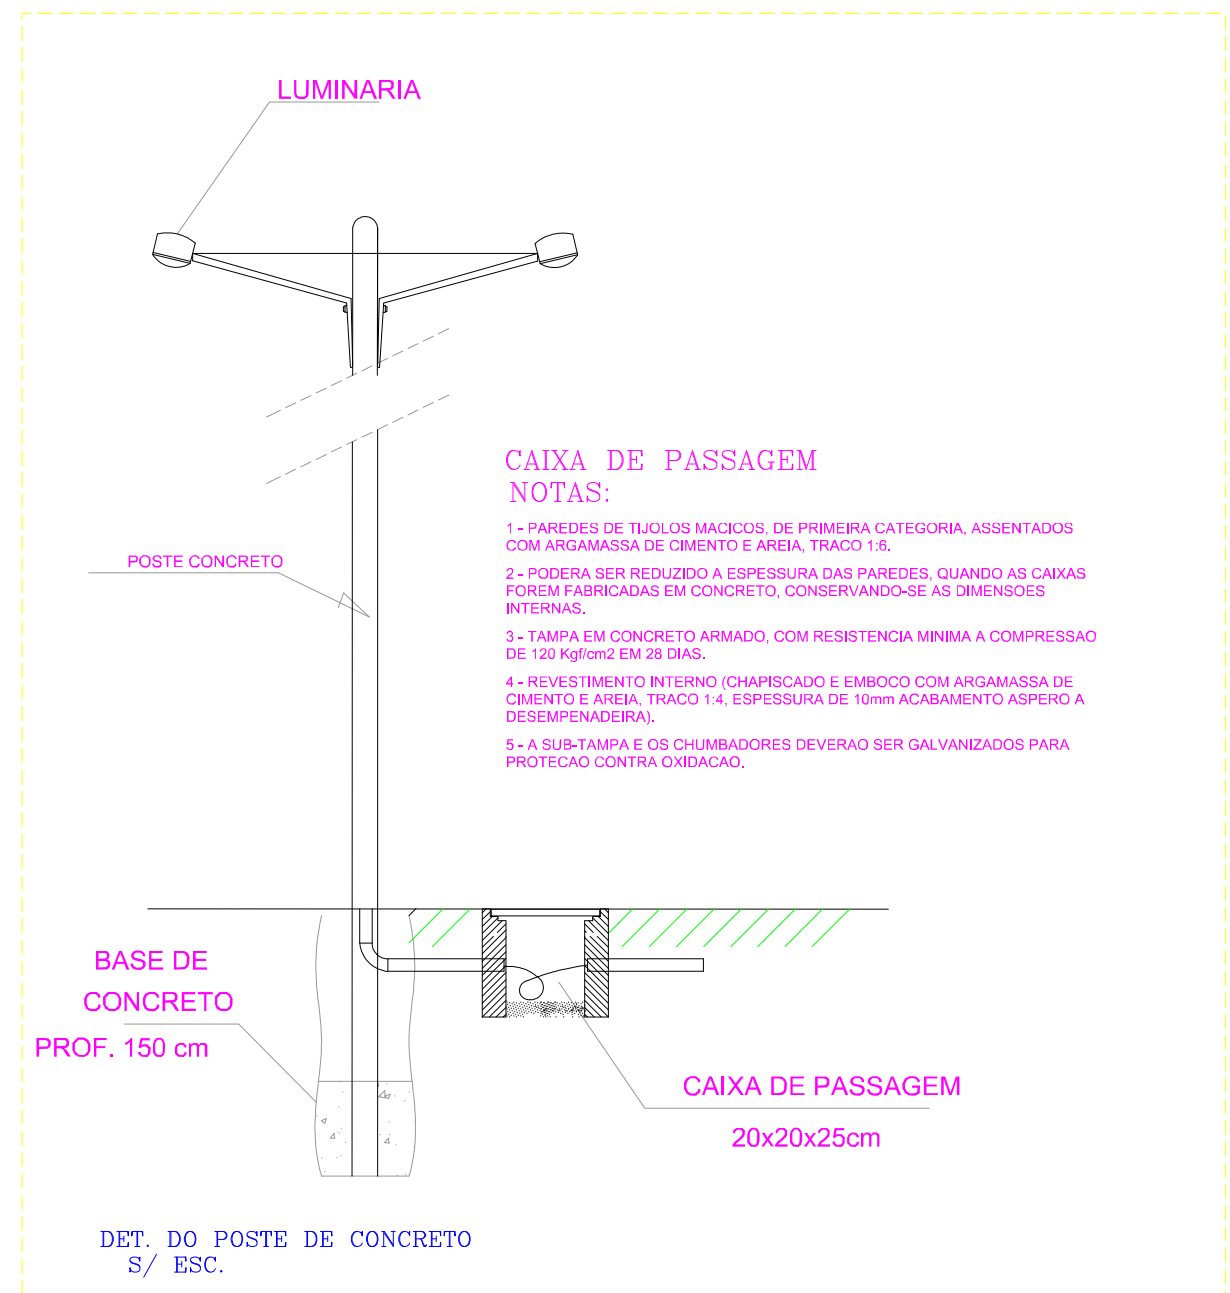

LEGENDA	
	MEIO FIO
	RAMPA DE ACESSIBILIDADE
	PASSEIOS A EXECUTAR
	BANCOS A EXECUTAR
	LIXEIRAS A EXECUTAR
	GRAMA A EXECUTAR E PLANTIO DE ARVORES
	PISO EM CONCRETO
	PAVIMENTAÇÃO EM BLOQUETE A EXECUTAR
	ÁREA EXECUTADA
	LUMINARIA
	REFLETOR RETANGULAR FECHADO

PROJETO URBANIZAÇÃO PRAÇA DE EVENTOS ESTÁDIO MUNICIPAL

MUNICÍPIO DE ALTO PARAÍSO DE GOIÁS-GO
Endereço: RUA COLETO PAULINO ESQ. C/ RUA ZORZIMMO BARBOSA, BAIRRO CENTRO

Prefeito Municipal:
MARTINHO MENDES DA SILVA

Autor do projeto:
HAROLD ARACIO PINHEIRO
CREA-GO: 19.561/D
Responsável Técnico:

COORDENADOR GEOGRÁFICO: LAT -14.1330045, LONG -47.513655
COORDENADOR:

PROJETO:
URBANIZAÇÃO, PRAÇA DE EVENTOS, DIMENSÕES/ELÉTRICO

CONTEÚDO:
PLANTA LOCAÇÃO/ELETRICO
QUADRO DE CARGAS
QUADRO DE ÁREAS
DETALHES POSTE
DETALHES DO ALAMBRADO
DETALHES DO MEIO FIO
QUADRO DE CARGAS

ÁREA DA TERREIRA ORIGINAL:
6.735,75 M²
ÁREA COBERTA:
343,11 M²
ÁREA DE PAVIMENTO:
1579,16 M²
ÁREA VIZIADA:
2.322,50 M²
ÁREA PERÍMETRO:
1.938,24 M²

PROJETO:
2/2
DESENHO:
TARDELLI