

BASE - L1
ESC 1:20

60
125
30
VAR
10 N6 ø10.0 C=VAR
20
7 N1 c/12
7 N1 ø5.0 C=172
7 N2 ø5.0 C=70
14 N3 ø5.0 C=40
C=70

Solo com capacidade de suporte > 3.00 kgf/cm²
Solo compactado sobre a sapata
peso específico > 1600.00 kgf/m³
Corte
ESC 1:25


VAR
80(+/-35)
25
20
30
60
94
6 N5 ø6.3 c/11 C=119
14
64
11 N4 ø6.3 c/9 C=89
14

S1

AÇO	N	DIAM	Q	UNIT (cm)	C.TOTAL (cm)
CA60	1	5.0	7	172	1204
	2	5.0	7	70	490
CA50	3	5.0	14	40	560
	4	6.3	11	89	979
	5	6.3	6	119	714
	6	10.0	10	VAR	VAR

AÇO	DIAM	C.TOTAL (m)	PESO + 10 % (kg)
CA50	6.3	17	4.6
	10.0	13.9	9.4
CA60	5.0	22.6	3.8
PESO TOTAL			
CA50	14		
CA60	3.8		

Vol. de concreto total (C-20) = 3,99 m³
Área de forma total = 30,60 m²

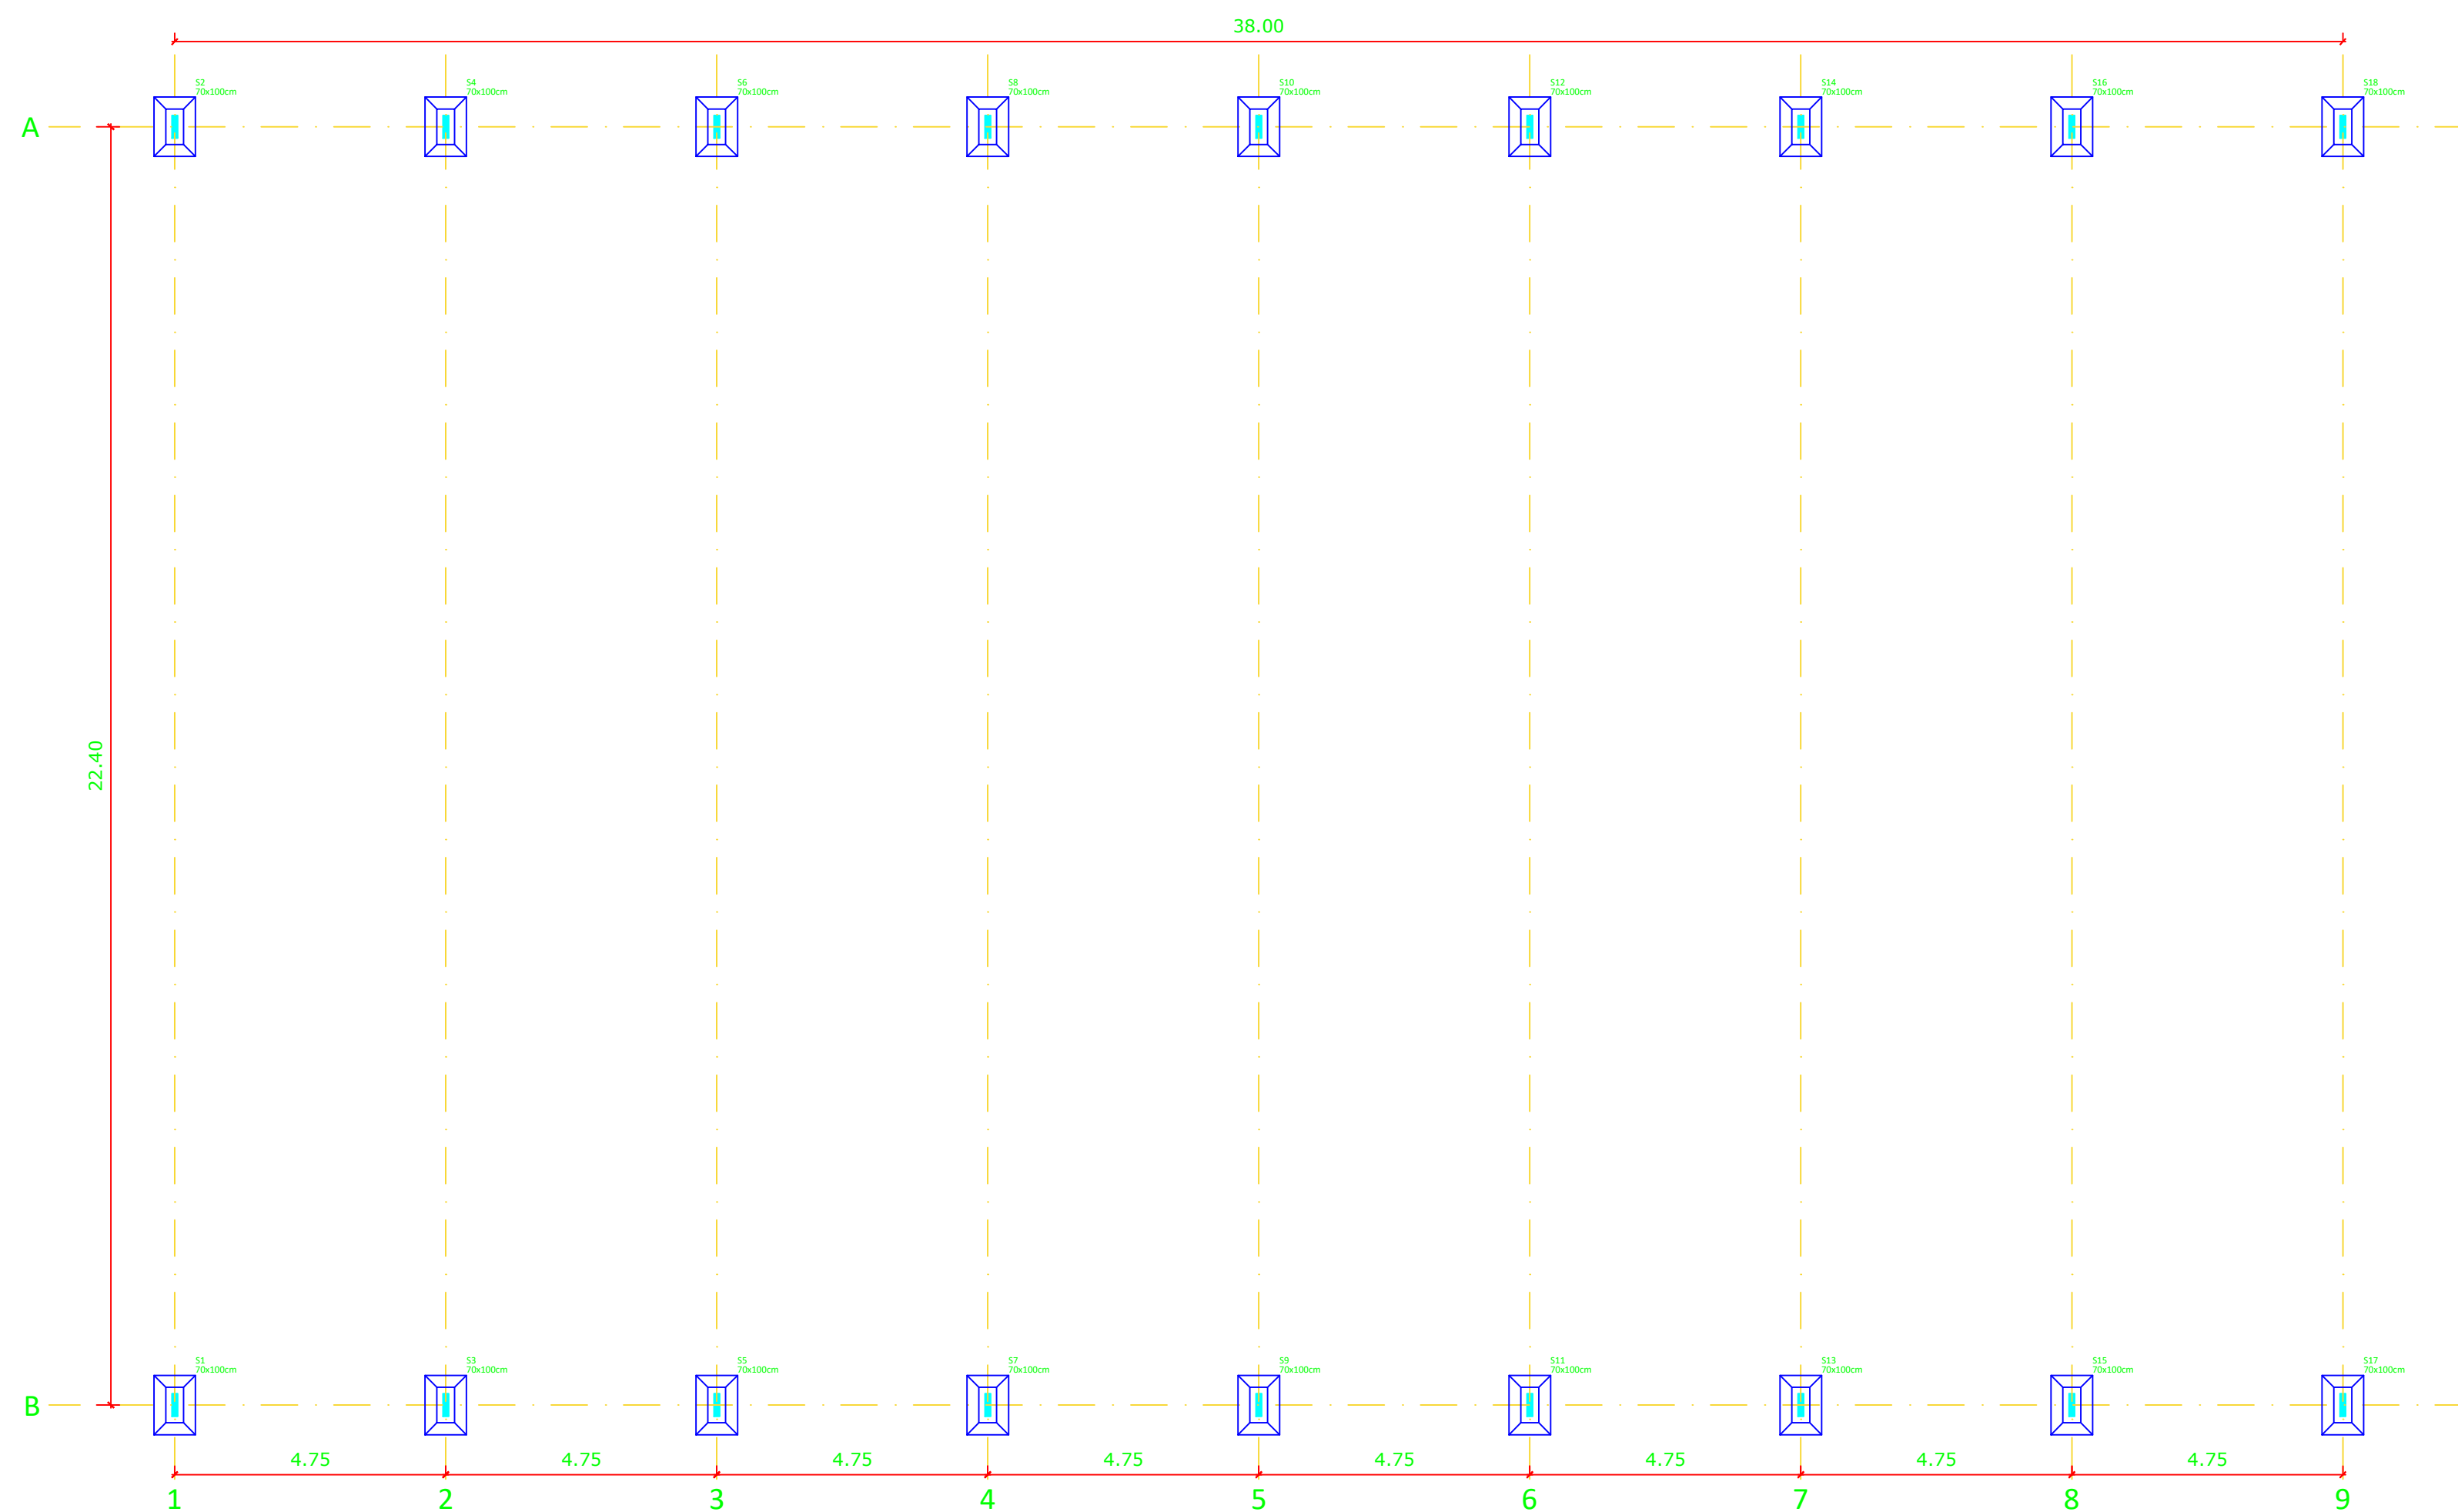

ESCALA 1:100

PREFEITURA:		CREA/TO:									
		BOMBEIROS									
FOLHA: 01/01	PROJETO:	OBJETIVO: REVITALIZAÇÃO DE QUADRA POLIESPORTIVA									
DATA: JAN/2018	ENDEREÇO: DISTRITO DE SÃO JORGE - APMII - RUA 05, PARALELO COM AVENIDA A E RUA 12-II ALTO PARAÍSO DE GOIÁS/GO										
ESTRUTURAL		PROPRIETÁRIO: PREFEITURA MUN. DE ALTO PARAÍSO DE GOIÁS									
		Assinatura:									
ÁREAS <table border="1" style="width: 100%; border-collapse: collapse; margin-top: 10px;"> <thead> <tr> <th style="width: 30%;">CONSTRUÇÃO:</th> <th style="width: 70%;">912,20 m²</th> </tr> </thead> <tbody> <tr> <td>TERRENO:</td> <td>1.540,00m²</td> </tr> <tr> <td>Ocupação:</td> <td>59.23%</td> </tr> <tr> <td>OUTROS:</td> <td></td> </tr> </tbody> </table>		CONSTRUÇÃO:	912,20 m ²	TERRENO:	1.540,00m ²	Ocupação:	59.23%	OUTROS:		Autor do Projeto: ENG. RAFAEL SILVA FERNANDES	
		CONSTRUÇÃO:	912,20 m ²								
		TERRENO:	1.540,00m ²								
		Ocupação:	59.23%								
		OUTROS:									
CREA N°: 16.894/D-DF Assinatura:											
Resp. Fiscalização:											
		CREA N°: Assinatura:									
		Resp. Execução:									
		CREA N°: Assinatura:									