

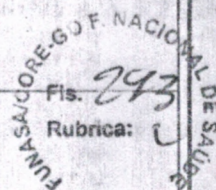


000130

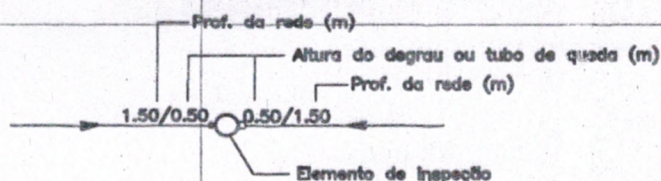

CONVENÇÃO

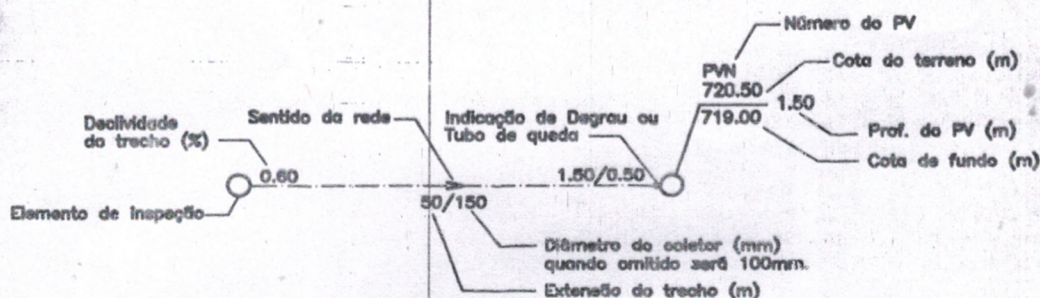

- Rede - 1ª Etapa
 — Rede coletora ϕ 100mm - 2ª Etapa
 — Rede coletora ϕ 150mm ou superior - 2ª Etapa

ELEMENTOS DE INSPEÇÃO

- ⊗ TR - TI Radial
 ○ TC - TI Condominial
 —> Indicação de Tubo de queda
 —> Indicação de degrau

X = 229000

Diválido William Rincó
 Prefeito Municipal

PREFEITURA MUNICIPAL DE ALTO PARAÍSO DE GOIÁS

COPIA	DATA ABR/09	LOCAL / MUNICIPIO SETOR NOVO HORIZONTE / ALTO PARAÍSO DE GOIÁS	ORIGEM
CONFERE		TITULO: SISTEMA DE ESGOTO SANITÁRIO PROJETO HIDRAULICO	N. DE ORIGEM
CALCULO			HISTORICO (ALTERAÇÃO) 0
IA		REDE COLETORA DE ESGOTOS - ETAPA 2	ESCALA INDICADAS

000131




Divaldo William Rincó
Prefeito Municipal


REFEITURA MUNICIPAL DE ALTO PARAÍSO DE GOIÁS

COPIA	DATA AGO/09	LOCAL / MUNICIPIO SETOR CENTRO E PARAÍSNHO/ ALTO PARAÍSO DE GOIÁS	ORIGEM
CONFERE		TITULO: SISTEMA DE ESGOTO SANITÁRIO PROJETO HIDRAULICO	N. DE ORIGEM
CALCULO			HISTORICO (ALTERACAO) 0
ENCIA		REDE COLETORA DE ESGOTOS PLANTA DE LOCAÇÃO 1/1	ESCALA INDICADAS
ERINTENDÊNCIA		AUTOR DO PROJETO Cristoph Araújo Godinho CREA 7391/D-GO	FOLHA 03
			N. DO ARQUIVO

000132

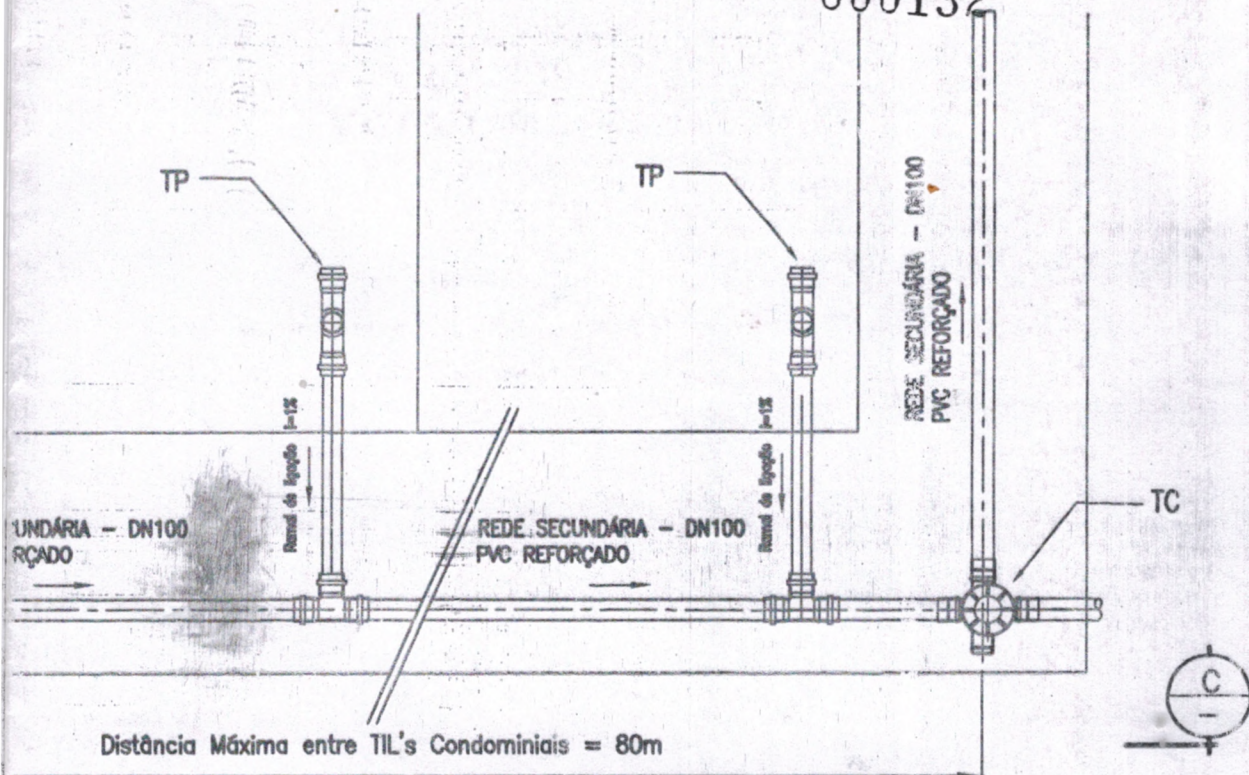

PLANTA

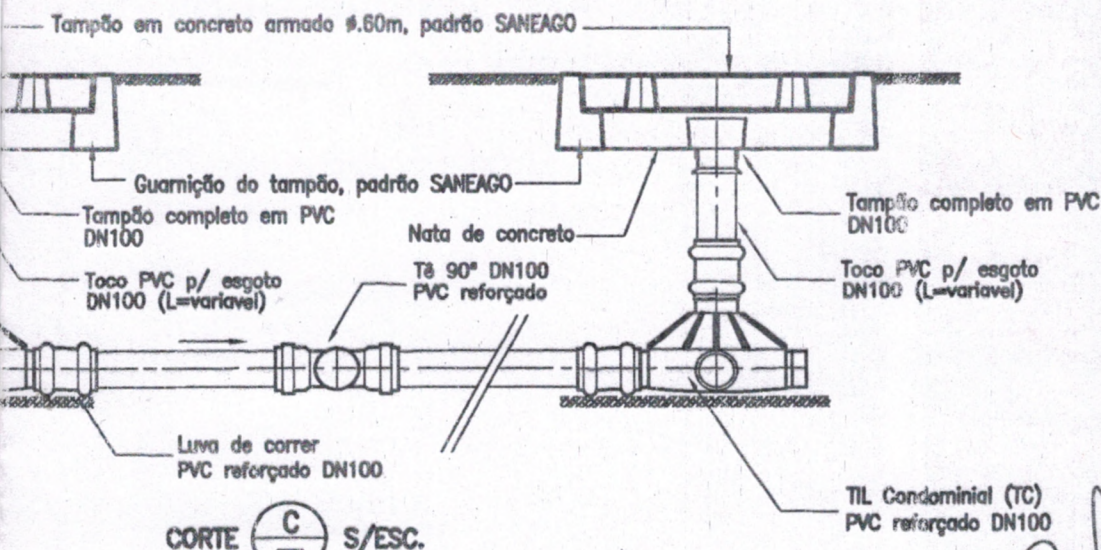

DETALHE C - RAMAIS DA REDE SECUNDÁRIA

Divaldo William Rincó
Prefeito Municipal





SANEAMENTO DE GOIÁS S.A.

SENHISTA JÁDER	DATA 08/99	LOCAL / MUNICÍPIO P A D R Ã O	ORIGEM SUESP
PROJ. / CONFERE		TÍTULO: SISTEMA DE ESGOTO SANITÁRIO PROJETO HIDRÁULICO	Nº DE ORIGEM
ANT. / CÁLCULO		DETALHES DE REDE - SISTEMA MODULAR ESQUEMA DE MONTAGEM DA REDE E RAMAL	ESCALA INDICADAS
REVISÃO		PLANTAS E CORTES	FOLHA 04
Coord. Antônio de Gusmão		AUTOR DO PROJETO	Nº DO ARQUIVO
GERENTE			

ESC. 1:10


DETALHE 1 - SEM ESC.
(Dimensões em milímetro)

000133

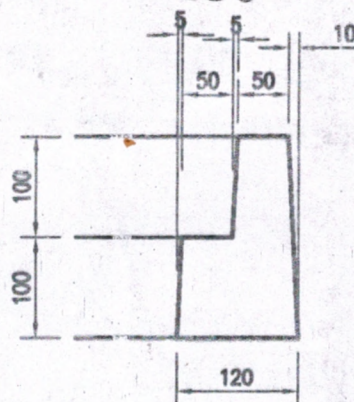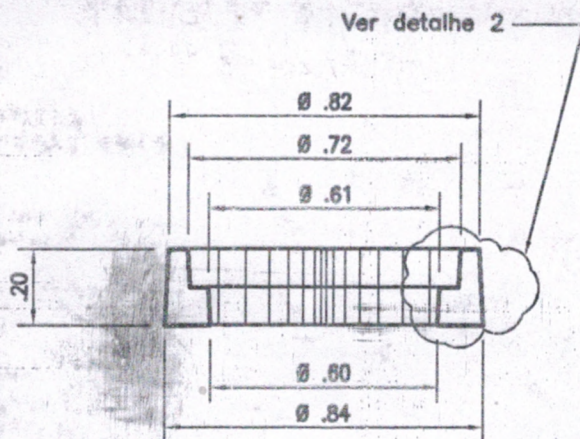


GUARNIÇÃO DO TAMPÃO
EM CONCRETO ARMADO
ESC. 1:10

DETALHE 2 - SEM ESC.
(Dimensões em milímetro)

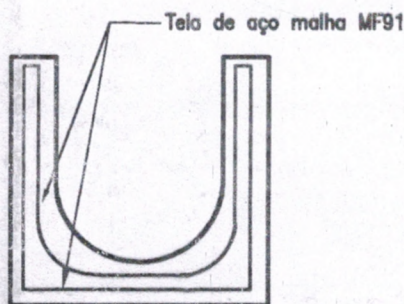

CORTE TRANSVERSAL DO BLOCO DE
ANCORAGEM P/ TIL DE PASSAGEM - S/ESC.

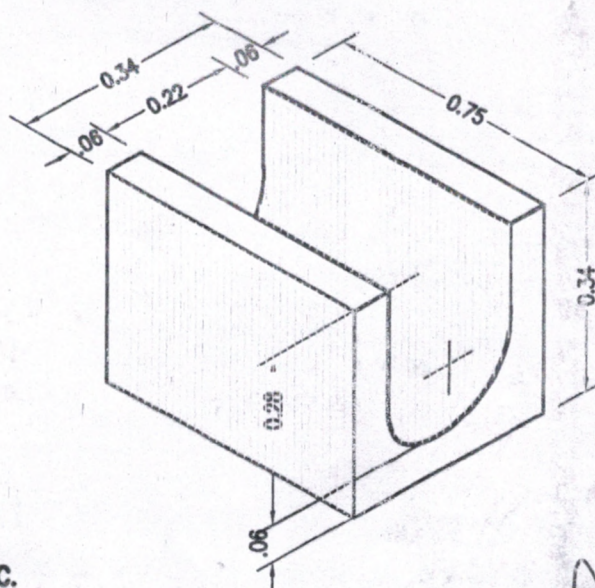

BLOCO DE ANCORAGEM PRÉ-MOLDADO PARA TIL
DE PASSAGEM DN150 À DN200

Divaldo William Rincó
Prefeito Municipal




SANEAMENTO DE GOIÁS S.A.


DESENHISTA Marco A. Melo	DATA 09/99	LOCAL / MUNICÍPIO P A D R ã O	ORIGEM SUESP
ROJ. / CONFERE		TÍTULO: SISTEMA DE ESGOTAMENTO SANITÁRIO PROJETO BÁSICO	Nº DE ORIGEM
EVANT. / CÁLCULO		DETALHES DE REDE - SISTEMA MODULAR	HISTÓRICO (ALTERAÇÃO) REDE MODULAR 02
GERÊNCIA		HIDRÁULICO	ESCALA INDICADAS
Engº Celso Antônio de Gusmão		ESQUEMA DE MONTAGEM DA REDE E RAMAL	FOLHA 05
SUPERINTENDÊNCIA		PLANTAS E CORTES	Nº DO ARQUIVO
Engº Lívia Maria Dias		AUTOR DO PROJETO Engº Clécio Ramon Ribeiro - CREA 4825/D-GO	

000134

FUNSAICORE-GO F. NACIONAL DE SAÚDE
 Fls. 246
 Rubrica: 2

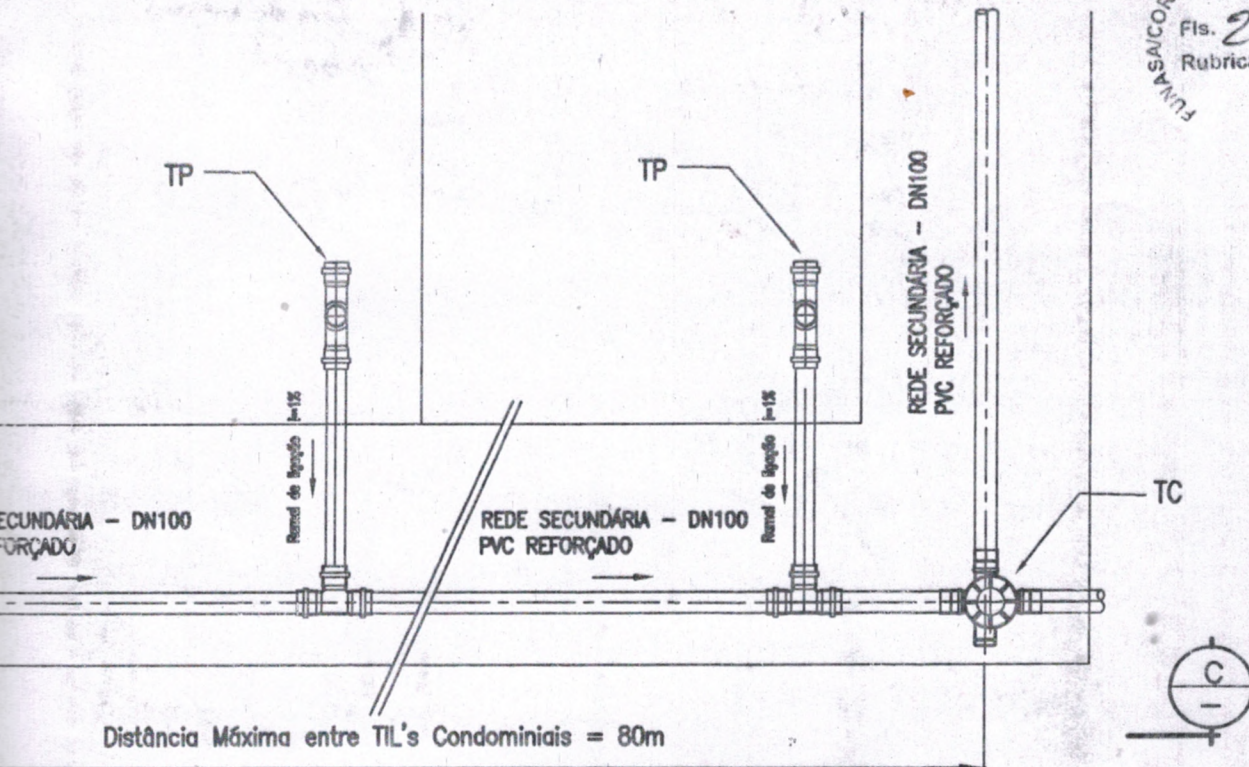

PLANTA

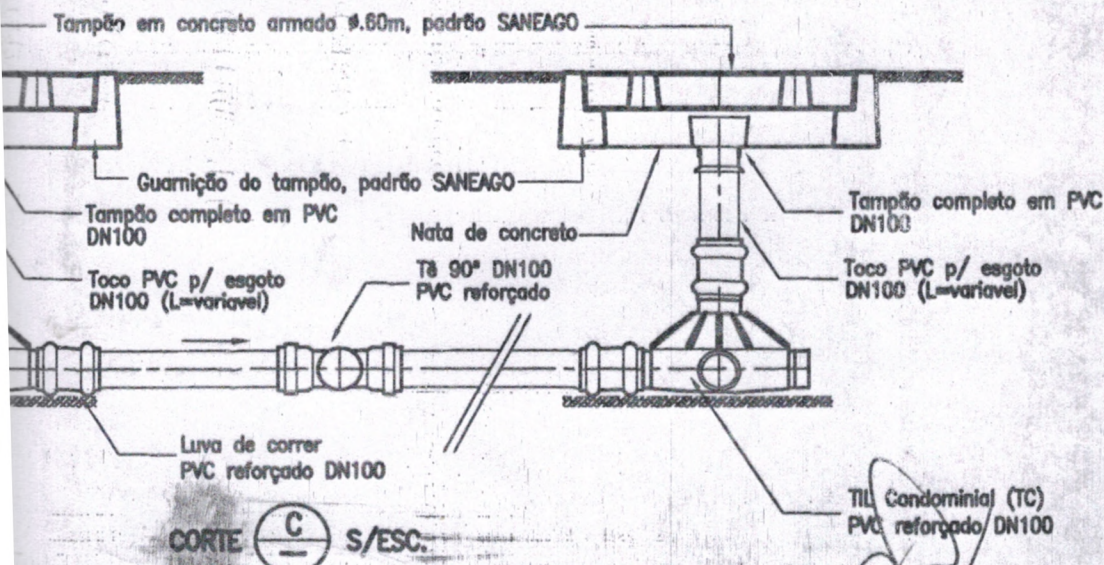

TALHE C - RAMAIS DA REDE SECUNDÁRIA


Divaldo William Rincó
 Prefeito Municipal



SANEAMENTO DE GOIÁS S.A.

ENHISTA	DATA	LOCAL / MUNICÍPIO	P A D R ã O	ORIGEM
JÁDER	08/99			SUESP
1. / CONFERE		TÍTULO:	SISTEMA DE ESGOTO SANITÁRIO PROJETO HIDRÁULICO	Nº DE ORIGEM
2. / CÁLCULO			DETALHES DE REDE - SISTEMA MODULAR	HISTÓRICO (ALTERAÇÃO)
3. / NÚMERO			ESQUEMA DE MONTAGEM DA REDE E RAMAL	ESCALA INDICADAS
4. / PLANTAS E CORTES				FOLHA 06
5. / OUTROS		AUTOR DO PROJETO		Nº DO ARQUIVO


TAMPÃO EM CONCRETO ARMADO
ESC. 1:10

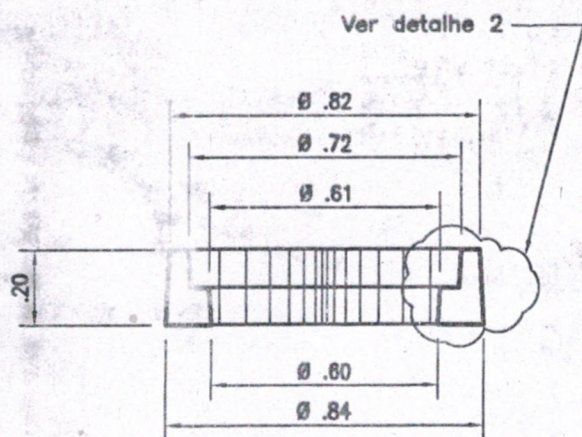

GUARNIÇÃO DO TAMPÃO
EM CONCRETO ARMADO
ESC. 1:10

DETALHE 1 - SEM ESC.
(Dimensões em milímetro)


000135

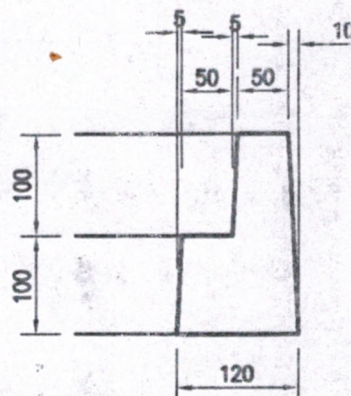

DETALHE 2 - SEM ESC.
(Dimensões em milímetro)



CORTE TRANSVERSAL DO BLOCO DE
ANCORAGEM P/ TIL DE PASSAGEM - S/ESC.

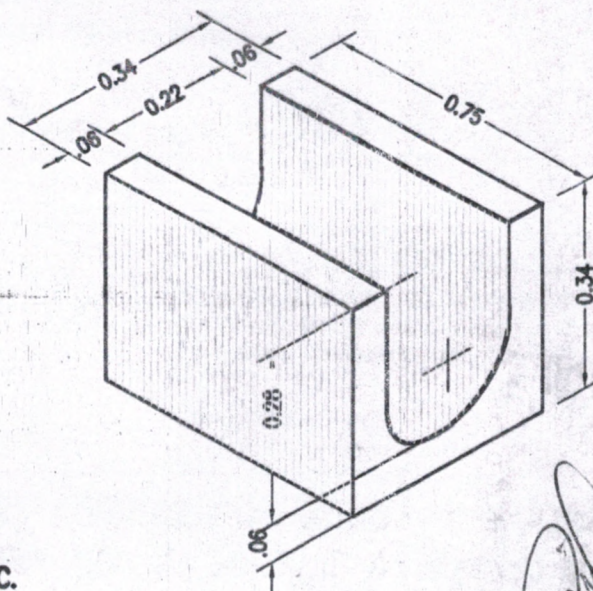


BLOCO DE ANCORAGEM PRÉ-MOLDADO PARA TIL
DE PASSAGEM DN150 À DN200

Divaldo William Rincó
Prefeito Municipal



SANEAMENTO DE GOIÁS S.A.

DESENHISTA Marco A. Melo	DATA 09/99	LOCAL / MUNICÍPIO P A D R ã O	ORIGEM SUESP
PROJ. / CONFERE		TÍTULO: SISTEMA DE ESGOTAMENTO SANITÁRIO	Nº DE ORIGEM
LEVANT. / CÁLCULO		PROJETO BÁSICO	HISTÓRICO (ALTERAÇÃO) REDE MODULAR 02
SERÊNCIA		DETALHES DE REDE - SISTEMA MODULAR	ESCALA INDICADAS
Engº Celso Antônio de Gusmão		HIDRÁULICO	FOLHA 07
SUPERINTENDÊNCIA		ESQUEMA DE MONTAGEM DA REDE E RAMAL	Nº DO ARQUIVO
Engº Lívia Maria Dias		PLANTAS E CORTES	
		AUTOR DO PROJETO Engº Clécio Ramon Ribeiro - CREA 4825/D-GO	

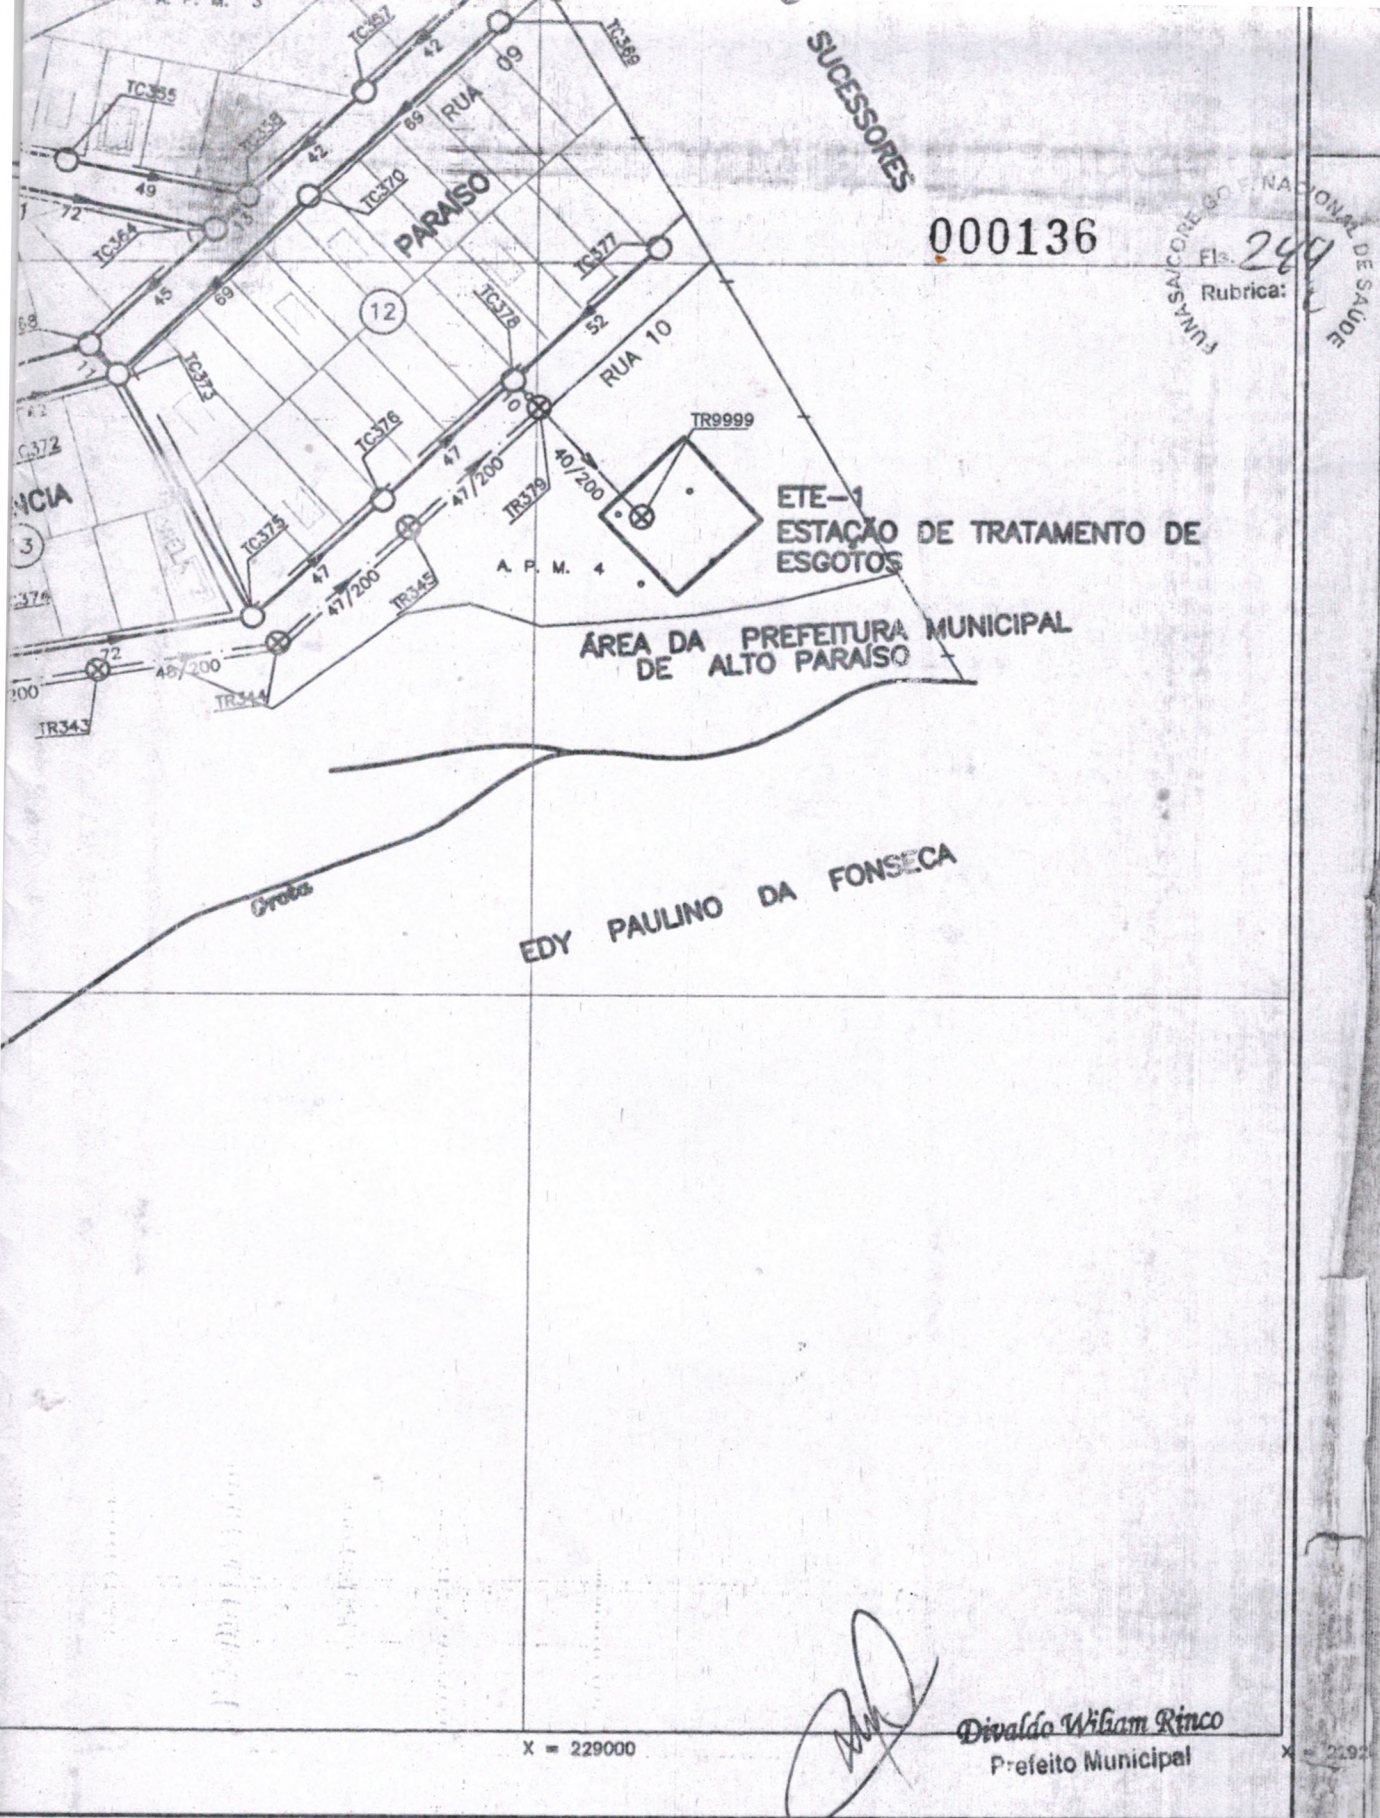


PREFEITURA MUNICIPAL DE ALTO PARAÍSO DE GOIÁS

S. / COPIA	DATA	LOCAL / MUNICIPIO	ORIGEM
COPIA / CONFERE	ABR/09	SETOR NOVO HORIZONTE / ALTO PARAÍSO DE GOIÁS	N. DE ORIGEM
ANT. / CALCULO		TITULO:	HISTORICO (ALTERACAO)
PRELIMINAR		SISTEMA DE ESGOTO SANITÁRIO	0
DEFINITIVA		PROJETO HIDRAULICO	ESCALA
			INDICADAS
			FOLHA
			04

REDE COLETORA DE ESGOTOS - ETAPA 2

PLANTA DE LOCAÇÃO 1/2

000137

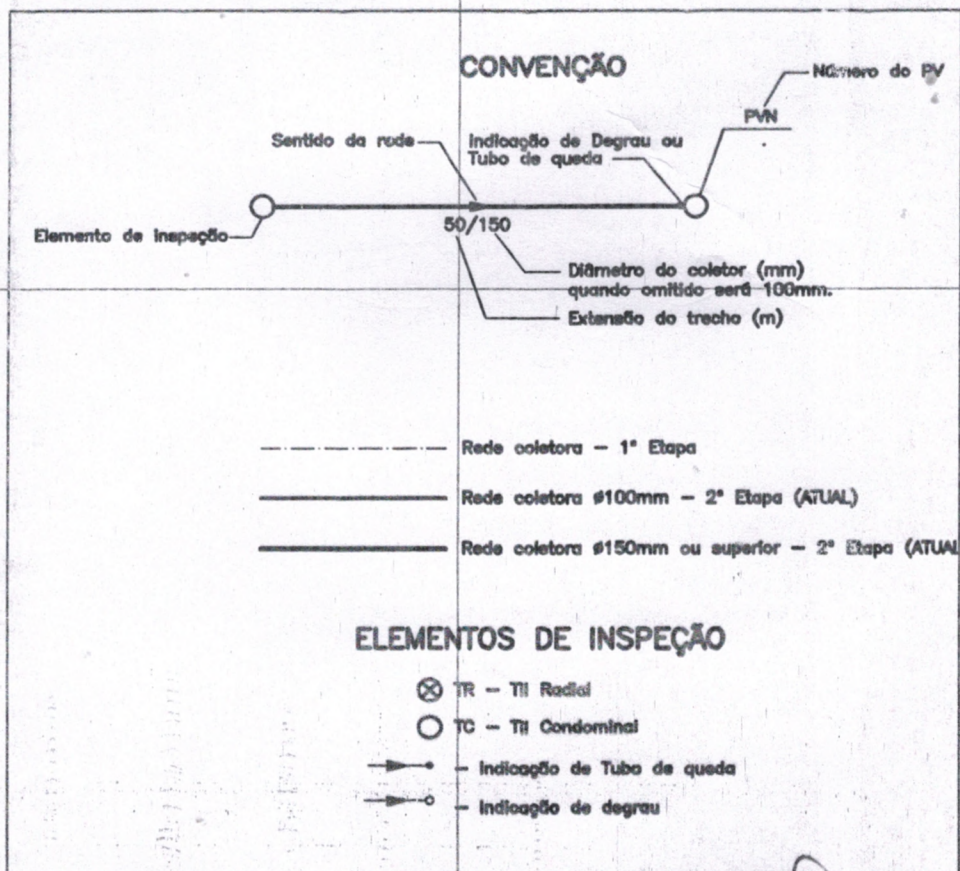FUNSAICOREGO F. NACIONAL DE SAÚDE
Fis 295
Rubrica: L


X = 229000

Divaldo William Rjnco
Prefeito Municipal


PREFEITURA MUNICIPAL DE ALTO PARAÍSO DE GOIÁS

DES. / COPIA	DATA ABR/09	LOCAL / MUNICÍPIO SETOR NOVO HORIZONTE / ALTO PARAÍSO DE GOIÁS	ORIGEM
PROJ. / CONFERE		TÍTULO: SISTEMA DE ESGOTO SANITÁRIO PROJETO HIDRAULICO	N. DE ORIGEM
LEVANT. / CALCULO			HISTORICO (ALTERACAO) 0
GERÊNCIA		REDE COLETORA DE ESGOTOS - ETAPA 2 PLANTA DE LOCAÇÃO 2/2	ESCALA INDICADAS
SUPERINTENDÊNCIA			FOLHA 05

000138

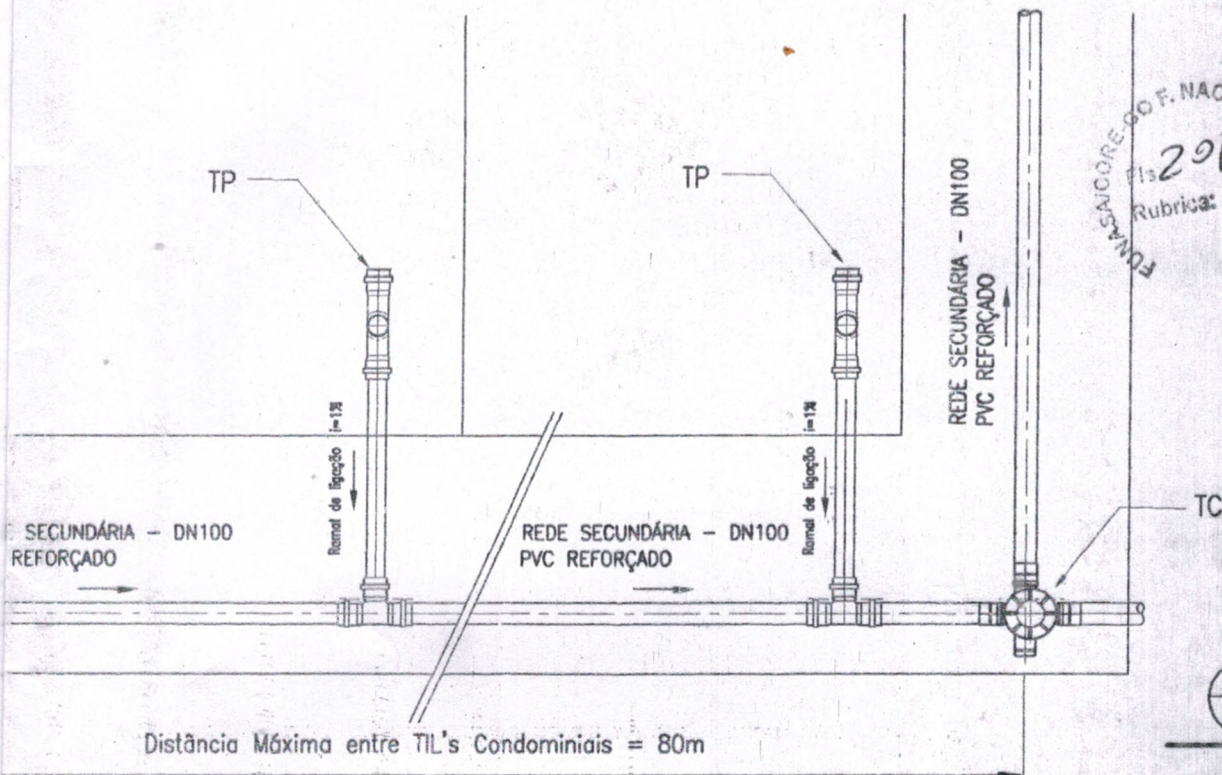

PLANTA

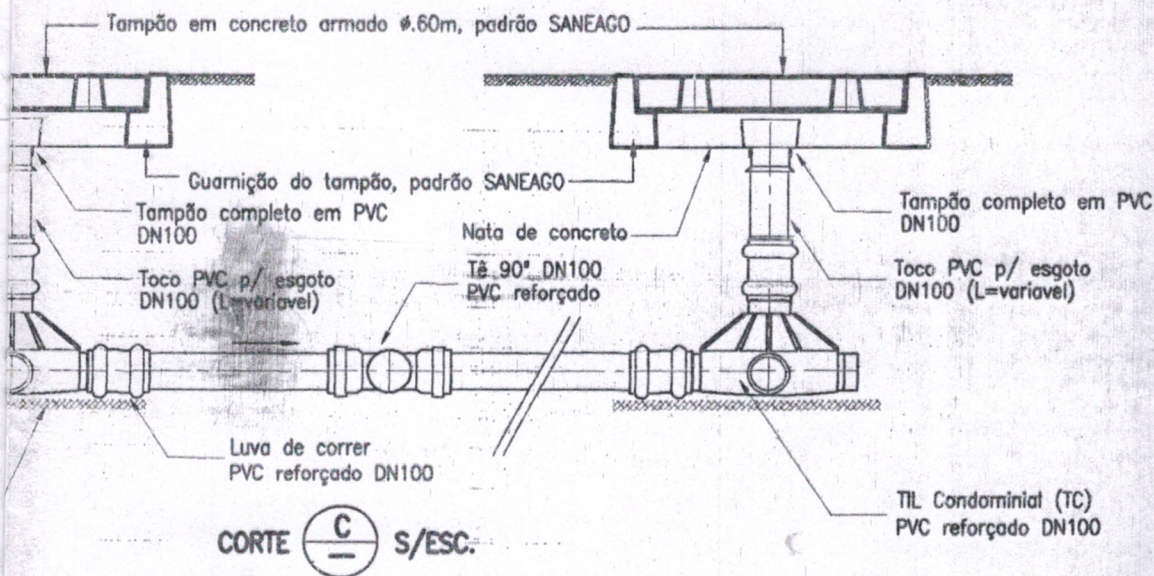

DETALHE C - RAMAIS DA REDE SECUNDÁRIA


Divaldo William Pinco
Prefeito Municipal



SANEAMENTO DE GOIÁS S.A.


DESENHISTA	DATA	LOCAL / MUNICÍPIO	P A D R ã O	ORIGEM
JÁDER	08/99			SUESP
PROJ. / CONFERE		TÍTULO:	SISTEMA DE ESGOTO SANITÁRIO PROJETO HIDRÁULICO	Nº DE ORIGEM
LEVANT. / CÁLCULO		DETALHES DE REDE - SISTEMA MODULAR		HISTÓRICO (ALTERAÇÃO)
GERÊNCIA		ESQUEMA DE MONTAGEM DA REDE E RAMAL		ESCALA INDICADAS
Engº Caio Antônio de Gusmão		PLANTAS E CORTES		FOLHA 06

TAMPÃO EM CONCRETO ARMADO
ESC. 1:10

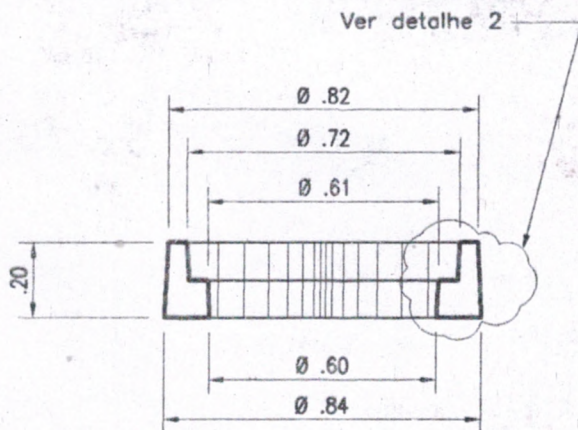


GUARNIÇÃO DO TAMPÃO
EM CONCRETO ARMADO
ESC. 1:10

DETALHE 1 - SEM ESC.
(Dimensões em milímetro)

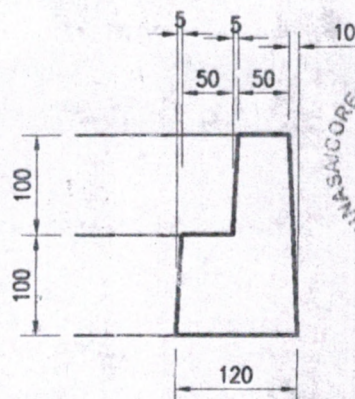

DETALHE 2 - SEM ESC.
(Dimensões em milímetro)

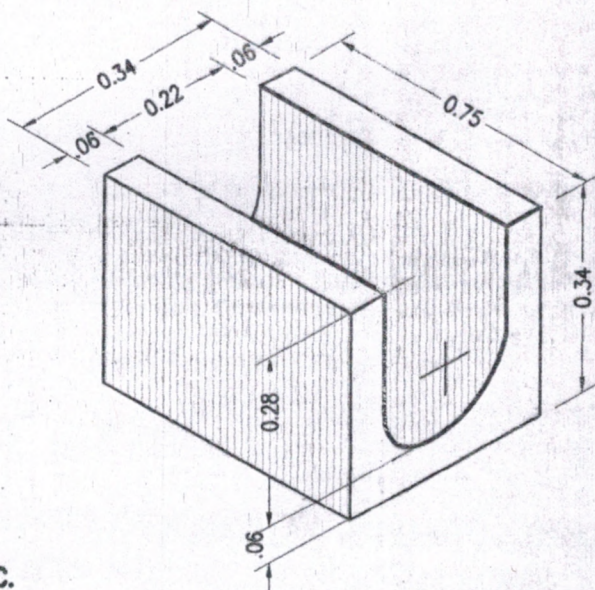

CORTE TRANSVERSAL DO BLOCO DE
ANCORAGEM P/ TIL DE PASSAGEM - S/ESC.

BLOCO DE ANCORAGEM PRÉ-MOLDADO PARA TIL
DE PASSAGEM DN150 À DN200


Divulgado Wilian R. Silva
Prefeito Municipal



SANEAMENTO DE GOIÁS S.A.

DESENHISTA Marco A. Melo	DATA 09/99	LOCAL / MUNICÍPIO P A D R ã O	ORIGEM SUESP
PROJ. / CONFERE		TÍTULO: SISTEMA DE ESGOTAMENTO SANITÁRIO PROJETO BÁSICO	Nº DE ORIGEM
LEVANT. / CÁLCULO		DETALHES DE REDE - SISTEMA MODULAR HIDRÁULICO	HISTÓRICO (ALTERAÇÃO) REDE MODULAR 02
GERÊNCIA		ESQUEMA DE MONTAGEM DA REDE E RAMAL	ESCALA INDICADAS
ing* Coio Antônio de Gusmão			FOLHA

000140

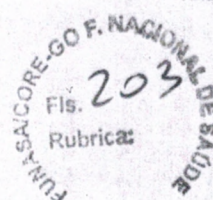

Y=8435300

CA PÚBLICA MUNICIPAL

Ponto de lançamento

 Gruta →
 vai ao Rio São Bartolomeu

AULINO DA FONSECA

X=229100

 Divaldo William Rêgo
 Prefeito Municipal

PREFEITURA MUNICIPAL DE ALTO PARAÍSO DE GOIÁS

DES. / COPIA	DATA ABR/09	LOCAL / MUNICÍPIO SETOR NOVO HORIZONTE / ALTO PARAÍSO DE GOIÁS	ORIGEM
PROJ. / CONFERE		TÍTULO: SISTEMA DE ESGOTO SANITÁRIO PROJETO HIDRAULICO	N. DE ORIGEM
LEVANT. / CALCULO			HISTORICO (ALTERACAO) 0
GERENCIA		ESTAÇÃO DE TRATAMENTO DE ESGOTOS ETE-1 PLANTA DE LOCAÇÃO	ESCALA 1:500
SUPERINTENDÊNCIA			FOLHA 08

BOCA DE VISITA
VER PRANCHA 02/08

000141

BY PASS UASB
VER PRANCHA 05/08

SIST. DESC. DE LODO
VER PRANCHA 06/08


ETE

CÂMARA DE GÁS

DEFLETORES

UASB-B


760

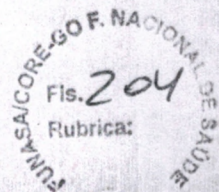

Divaldo William Rincó
Prefeito Municipal

PREFEITURA MUNICIPAL DE ALTO PARAÍSO DE GOIÁS

DES. / COPIA	DATA ABR/09	LOCAL / MUNICIPIO SETOR NOVO HORIZONTE / ALTO PARAÍSO DE GOIÁS	ORIGEM
PROJ. / CONFERE		TITULO: ETE - ESTAÇÃO DE TRATAMENTO DE ESGOTO TIPO UASB+BF+DS Qmédia: 10,0 l/s	N. DE ORIGEM
LEVANT. / CÁLCULO			HISTORICO (ALTERACAO) 0
GERÊNCIA			ESCALA INDICADAS
SUPERINTENDÊNCIA		ETE: LAYOUT, VISTA SUPERIOR E CORTE	FOLHA 1/8

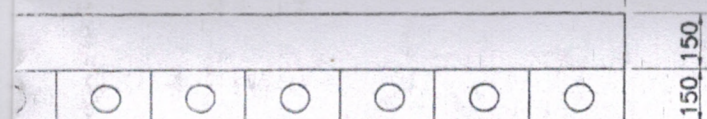


150 150

IV


000142

ÇÃO

FUNSAICORE-GO.F. NACIONAL DE SAÚDE
Fis. 205
Rubrica:

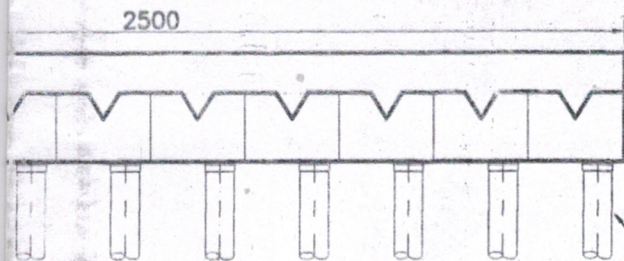

TUBO PVC
DN75mm

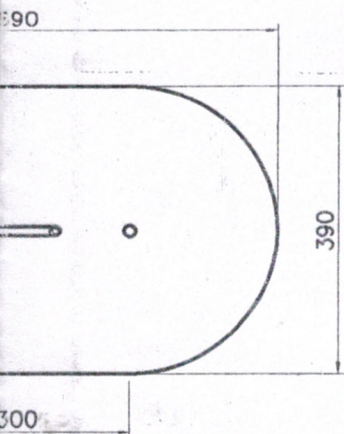


CÂMARA DE GÁS

Orivaldo William Rincó
Prefeito Municipal

PREFEITURA MUNICIPAL DE ALTO PARAÍSO DE GOIÁS

DES. / COPIA	DATA ABR/09	LOCAL / MUNICIPIO SETOR NOVO HORIZONTE / ALTO PARAÍSO DE GOIÁS	ORIGEM
PROJ. / CONFERE		TITULO: ETE - ESTAÇÃO DE TRATAMENTO DE ESGOTO TIPO UASB+BF+DS Q _{média} : 10,0 l/s	N. DE ORIGEM
LEVANT. / CÁLCULO			HISTORICO (ALTERAÇÃO) O
GERÊNCIA		DEFLETORES, SEPARADORES, CÂMARA DE GÁS E TUB. DE DESCIDA	ESCALA INDICADAS
SUPERINTENDÊNCIA		AUTOR DO PROJETO <i>Luiz G. de Q. Silveira</i>	FOLHA 2/8
			N. DO ARQUIVO

000143

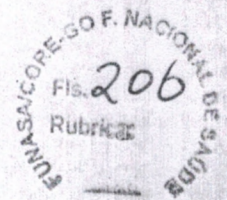

LAMELAS—PERFIS
RETANGULARES
PVC 50x40mm


Dirigido William Rino
Prefeito Municipal

PREFEITURA MUNICIPAL DE ALTO PARAÍSO DE GOIÁS

DES. / COPIA	DATA ABR/09	LOCAL / MUNICIPIO SETOR NOVO HORIZONTE / ALTO PARAÍSO DE GOIÁS	ORIGEM
PROJ. / CONFERE		TITULO: ETE — ESTAÇÃO DE TRATAMENTO DE ESGOTO TIPO UASE+BF+DS Q _{média} : 10,0 l/s	N. DE ORIGEM
LEVANT. / CÁLCULO			HISTORICO (ALTERACAO) 0
GERÊNCIA		VIGAS DE SUSTENTACÃO DOS FRAS. E DOS MÓD.	ESCALA INDICADAS

000144

MONTANTE
TUBO AÇO CARBONO 1.1/4"

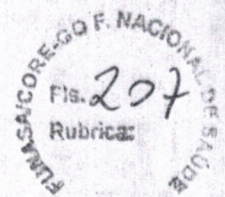


Drivaldo Wilian Rêgo
Prefeito Municipal


PREFEITURA MUNICIPAL DE ALTO PARAÍSO DE GOIÁS

DES. / COPIA	DATA ABR/09	LOCAL / MUNICIPIO SETOR NOVO HORIZONTE / ALTO PARAÍSO DE GOIÁS	ORIGEM
PROJ. / CONFERE		TITULO: ETE - ESTAÇÃO DE TRATAMENTO DE ESGOTO TIPO UASB+BF+DS Qmédia: 10,0 l/s	N. DE ORIGEM
LEVANT. / CÁLCULO			HISTORICO (ALTERACAO) 0
GERÊNCIA			ESCALA INDICADAS
SUPERINTENDÊNCIA		ESCADA PRINCIPAL DA ETE E GUARDA-CORPO	FOLHA 4/8

000145

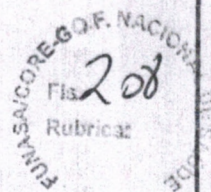

E 00
1/50

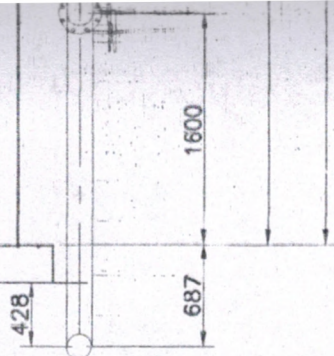

TUB AÇO CARBONO
DN2" - APOIO P/
QUEIMADOR

CHUMBADORES

100

1471

VISTA FRONTAL-S2
Sem Escala



Divaldo William Rjmo
Prefeito Municipal

PREFEITURA MUNICIPAL DE ALTO PARAÍSO DE GOIÁS

DES. / COPIA	DATA ABR/09	LOCAL / MUNICÍPIO SETOR NOVO HORIZONTE / ALTO PARAÍSO DE GOIÁS	ORIGEM
PROJ. / CONFERE		TÍTULO: ETE - ESTAÇÃO DE TRATAMENTO DE ESGOTO TIPO UASB+BF+DS Qmédia: 10,0 l/s	N. DE ORIGEM
LEVANT. / CÁLCULO			HISTÓRICO (ALTERAÇÃO) 0
GERÊNCIA		EFLUENTE FINAL - BY PASS, SISTEMA DE BIOGÁS E AMOSTRA	ESCALA INDICADAS
SUPERINTENDÊNCIA			FOLHA 5/8

000146

BONO 4"

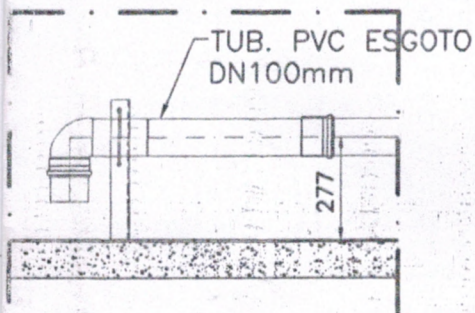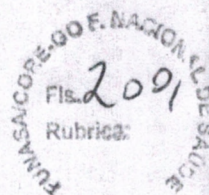TUB. PVC ESGOTO
DN100mmVISTA 7
Escala: 1/20

Divaldo Wilian Rincó
Prefeito Municipal


PREFEITURA MUNICIPAL DE ALTO PARAÍSO DE GOIÁS

DES. / COPIA	DATA	LOCAL / MUNICIPIO	ORIGEM
ABR/09		SETOR NOVO HORIZONTE / ALTO PARAÍSO DE GOIÁS	
PROJ. / CONFERE		TITULO: ETE - ESTAÇÃO DE TRATAMENTO DE ESGOTO TIPO UASB+BF+DS Qmédia: 10,0 l/s	N. DE ORIGEM
LEVANT. / CÁLCULO			HISTORICO (ALTERACAO) 0
GERENCIA		SISTEMA DE DECARTE DO LODO UASB, DS E LAVAGEM DO FRAS	ESCALA INDICADAS

180

DETALHE
BARRILETE
Qtd. 1 pc
Esc.: 1/15


000147

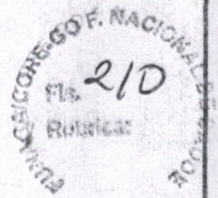

Divaldo William Rincó
Prefeito Municipal

PREFEITURA MUNICIPAL DE ALTO PARAÍSO DE GOIÁS

DES. / COPIA	DATA ABR/09	LOCAL / MUNICIPIO SETOR NOVO HORIZONTE / ALTO PARAÍSO DE GOIÁS	ORIGEM
PROJ. / CONFERE		TITULO: ETE - ESTAÇÃO DE TRATAMENTO DE ESGOTO TIPO UASB+BF+DS Qmédia: 10,0 l/s	N. DE ORIGEM
LEVANT. / CÁLCULO			HISTORICO (ALTERACAO) 0
GERÊNCIA		SISTEMA DE AERACÃO, ELEVATÓRIA E CAIXA DE AREIA	ESCALA INDICADAS
			FOLHA 7/8

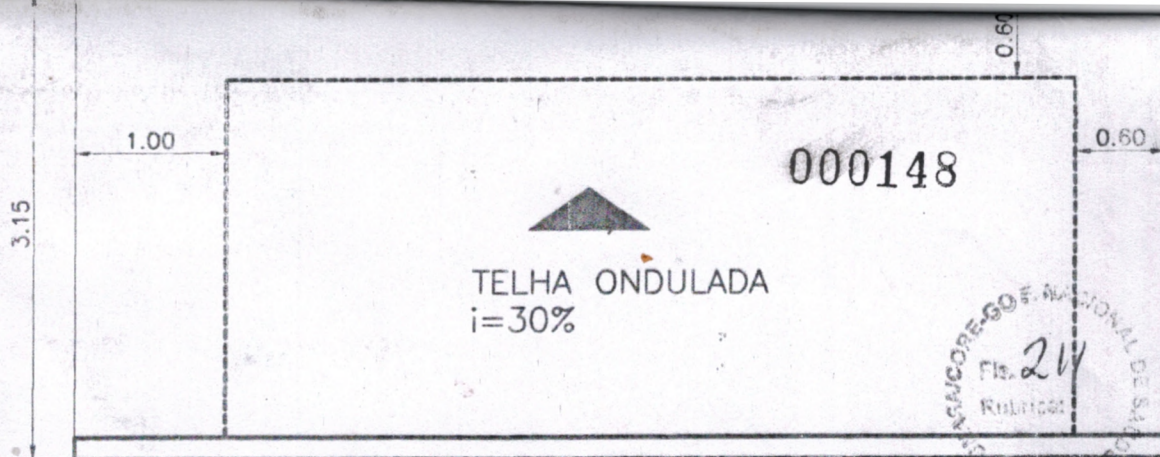

PLANTA DE COBERTURA
Escala: 1/50



DETALHE TIJOLOS
Sem Escala

NOTAS:

1 - PAREDES COM 15cm DE LARGURA.


Divaldo William Rêgo
Prefeito Municipal

PREFEITURA MUNICIPAL DE ALTO PARAÍSO DE GOIÁS

DES. / COPIA	DATA ABR/09	LOCAL / MUNICÍPIO SETOR NOVO HORIZONTE / ALTO PARAÍSO DE GOIÁS	ORIGEM
PROJ. / CONFERE		TÍTULO: ETE - ESTAÇÃO DE TRATAMENTO DE ESGOTO TIPO UASB+BF+DS Qmédia: 10,0 l/s	N. DE ORIGEM
EVANT. / CÁLCULO			HISTÓRICO (ALTERAÇÃO)
			0
			ESCALA
			INDICADAS
			FOLHA

PRÉ-TRATAMENTO, LEITO DE SECAGEM E CASA DE OPERAÇÃO

000149

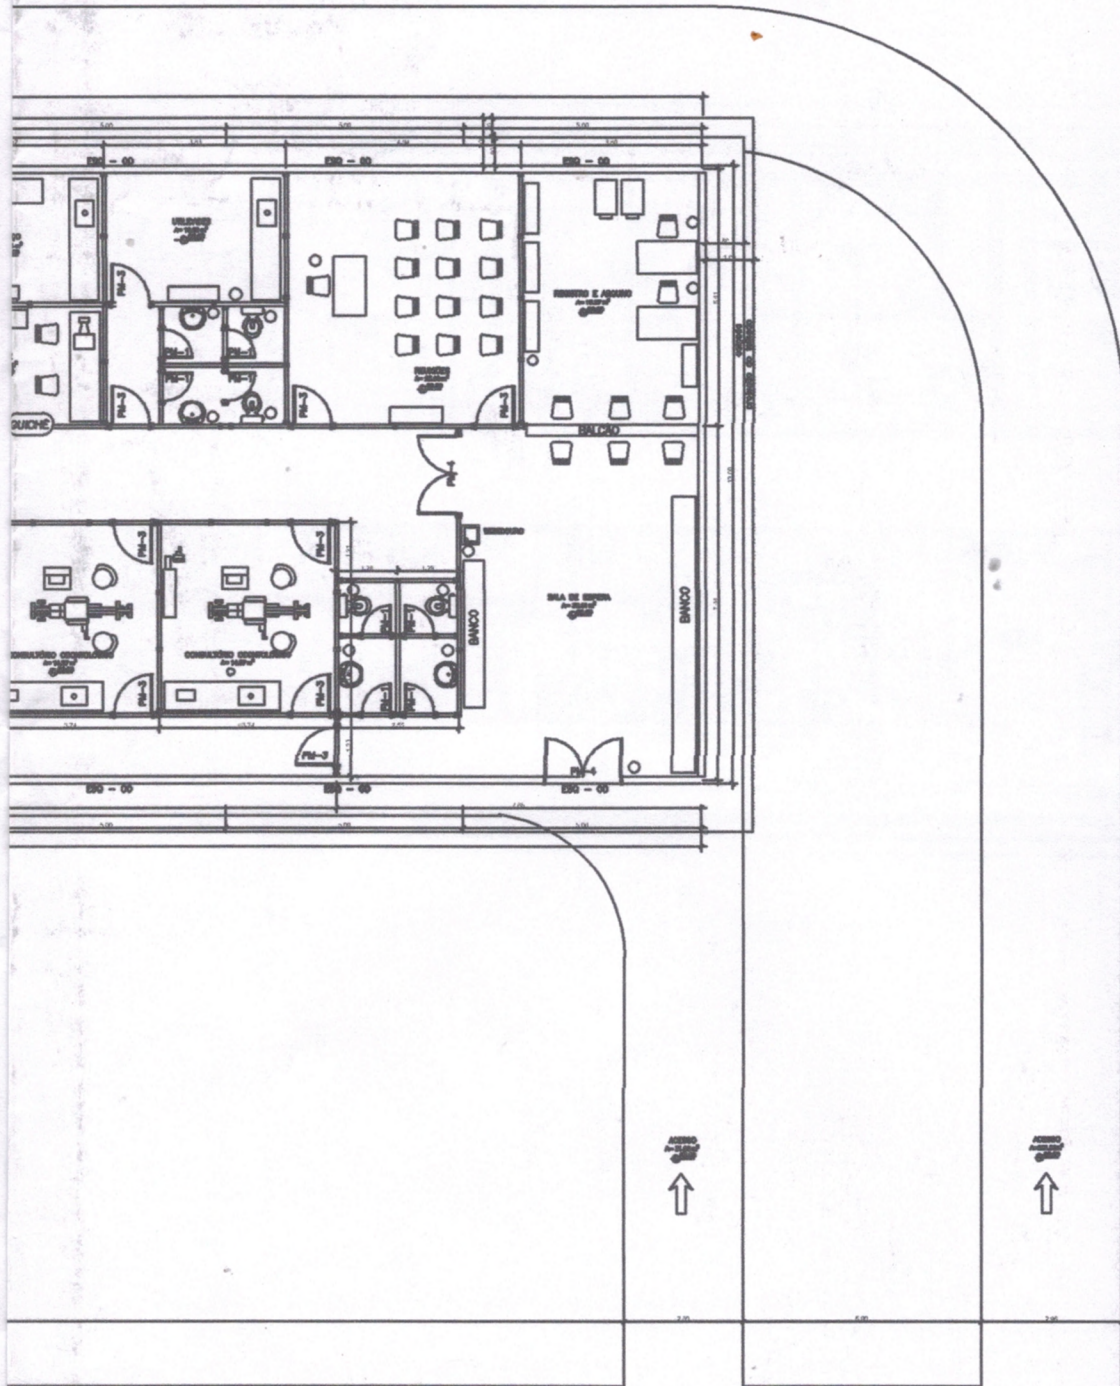

HOSPITAL REGIONAL DE ALTO PARAÍSO

PROPRIETÁRIO.

AUTOR DO PROJETO.

RESPONSÁVEL TÉCNICO

ARQUITETURA

PLANTA BAIXA

01/01

ESCALA 1/100

NOVEMBRO / 2012