




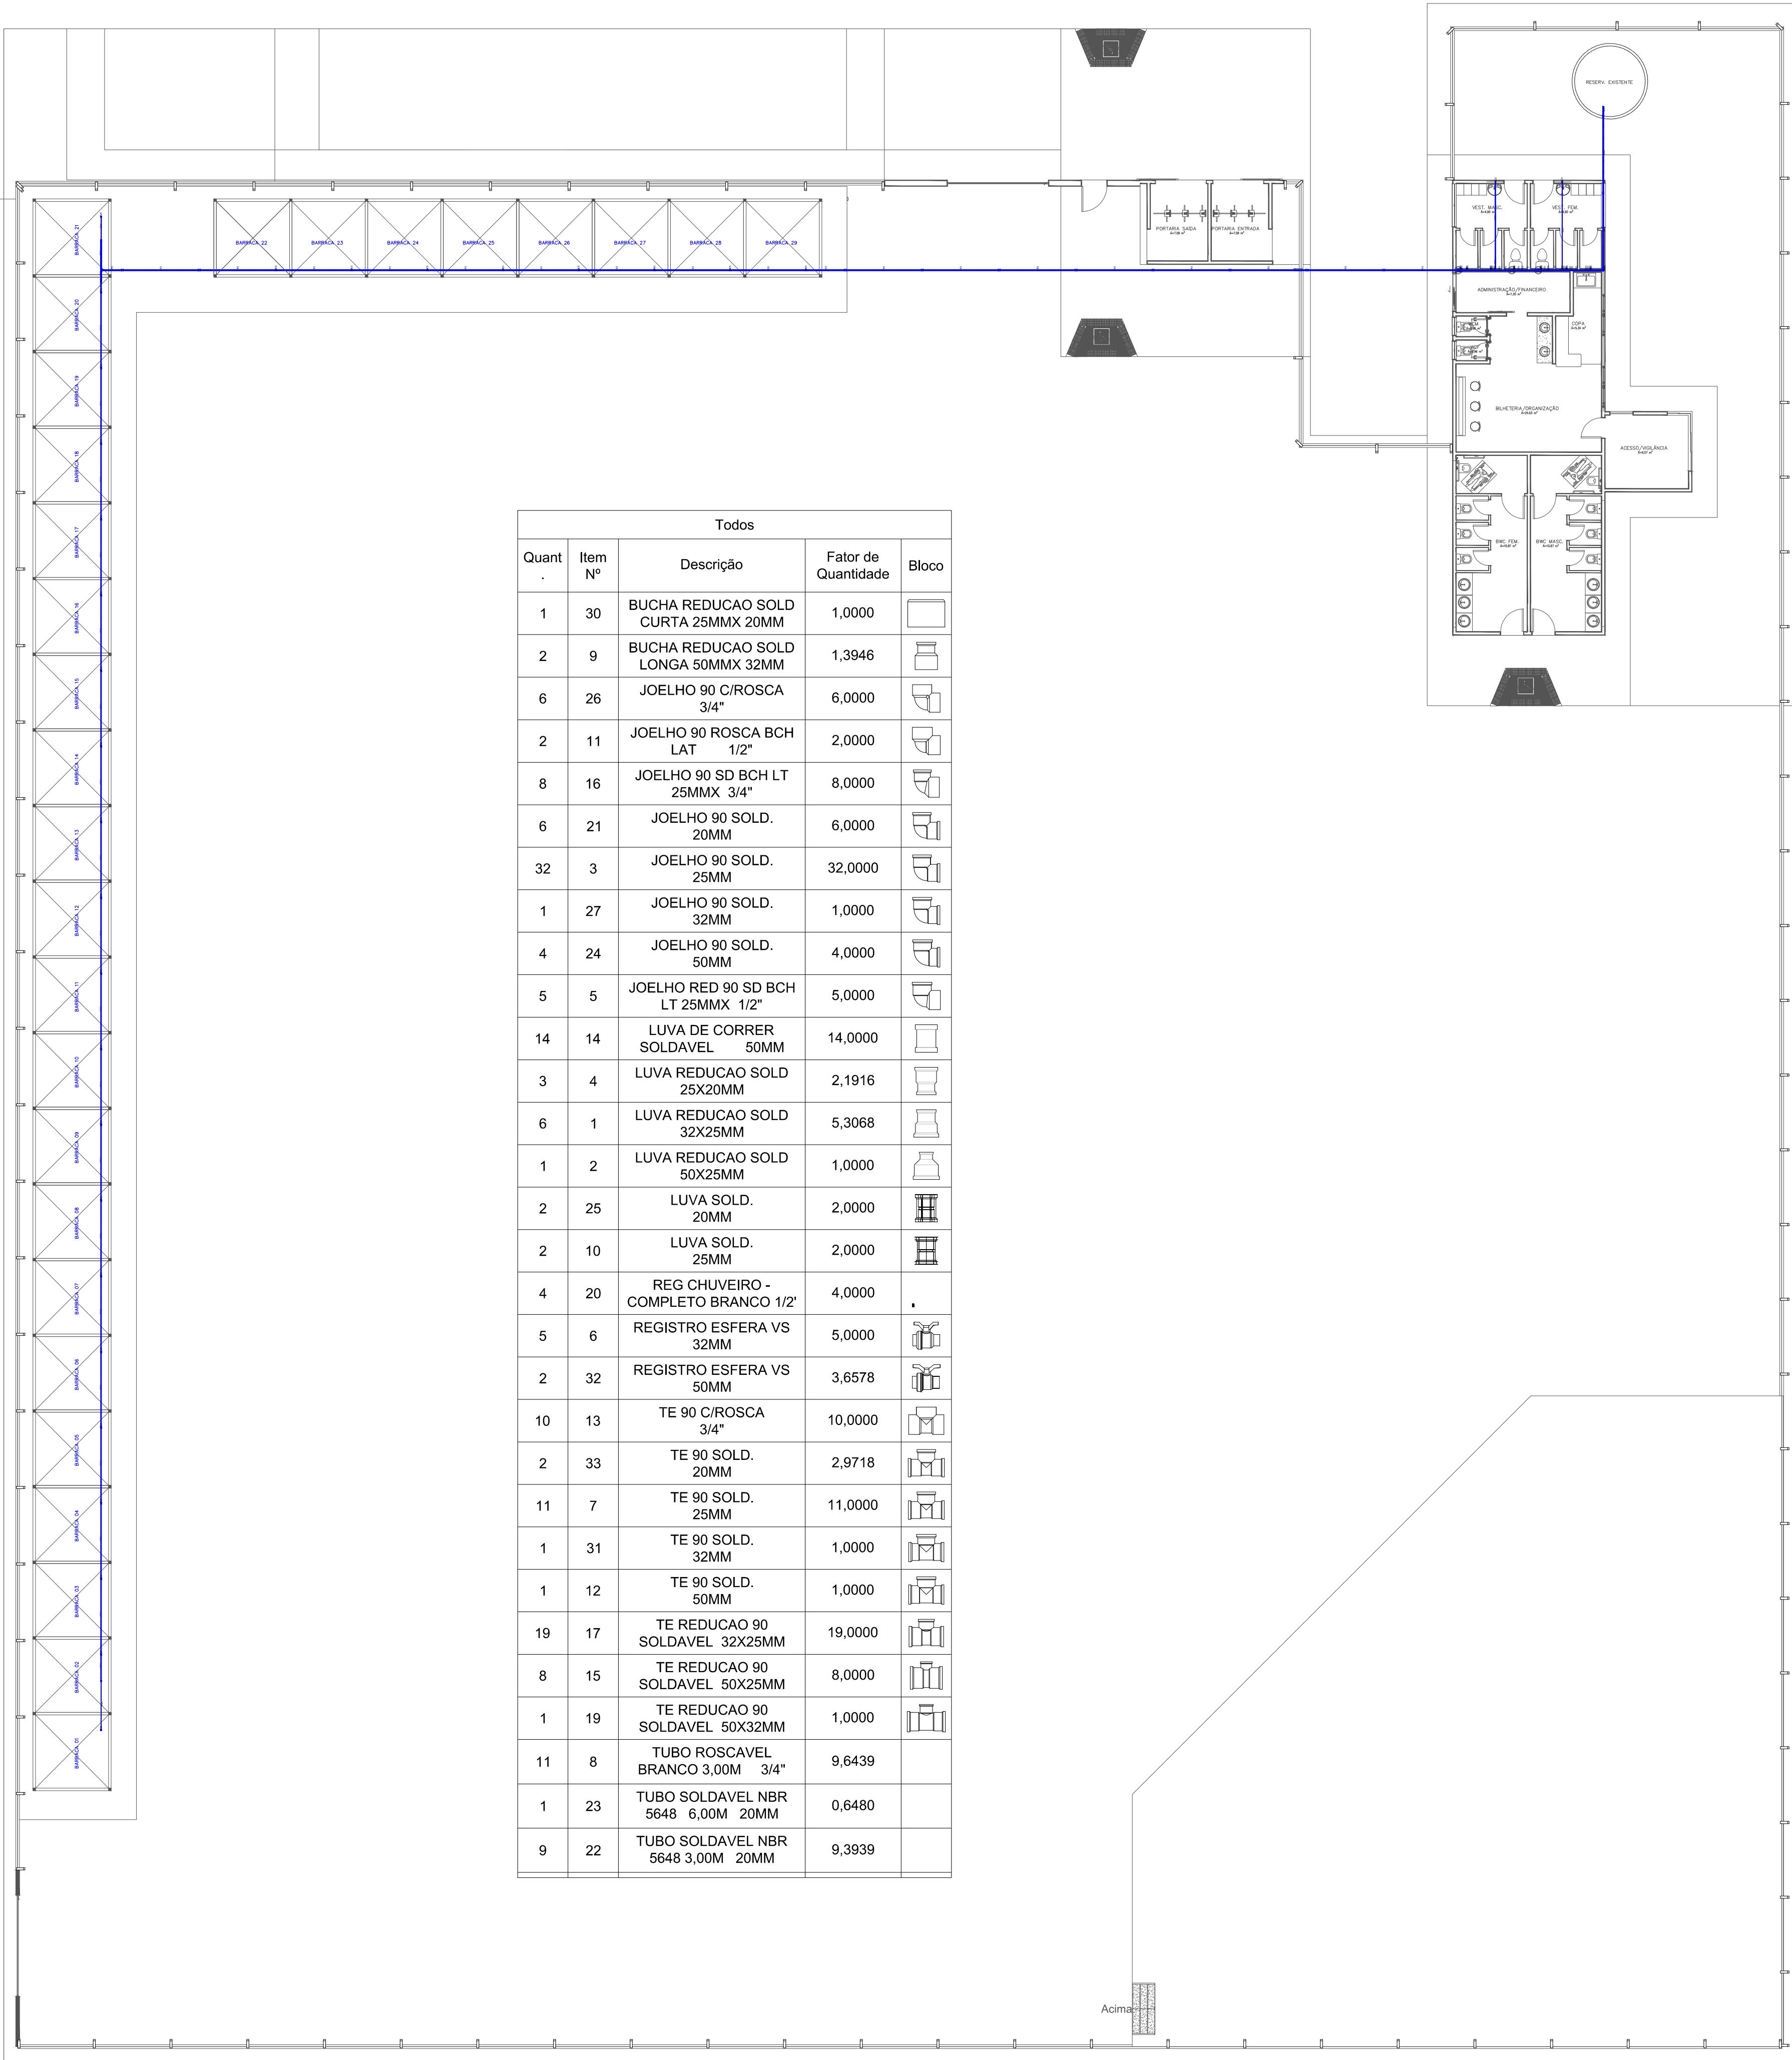


PLANTA DE INSTALAÇÃO GERAL  
ESCALA 1/150

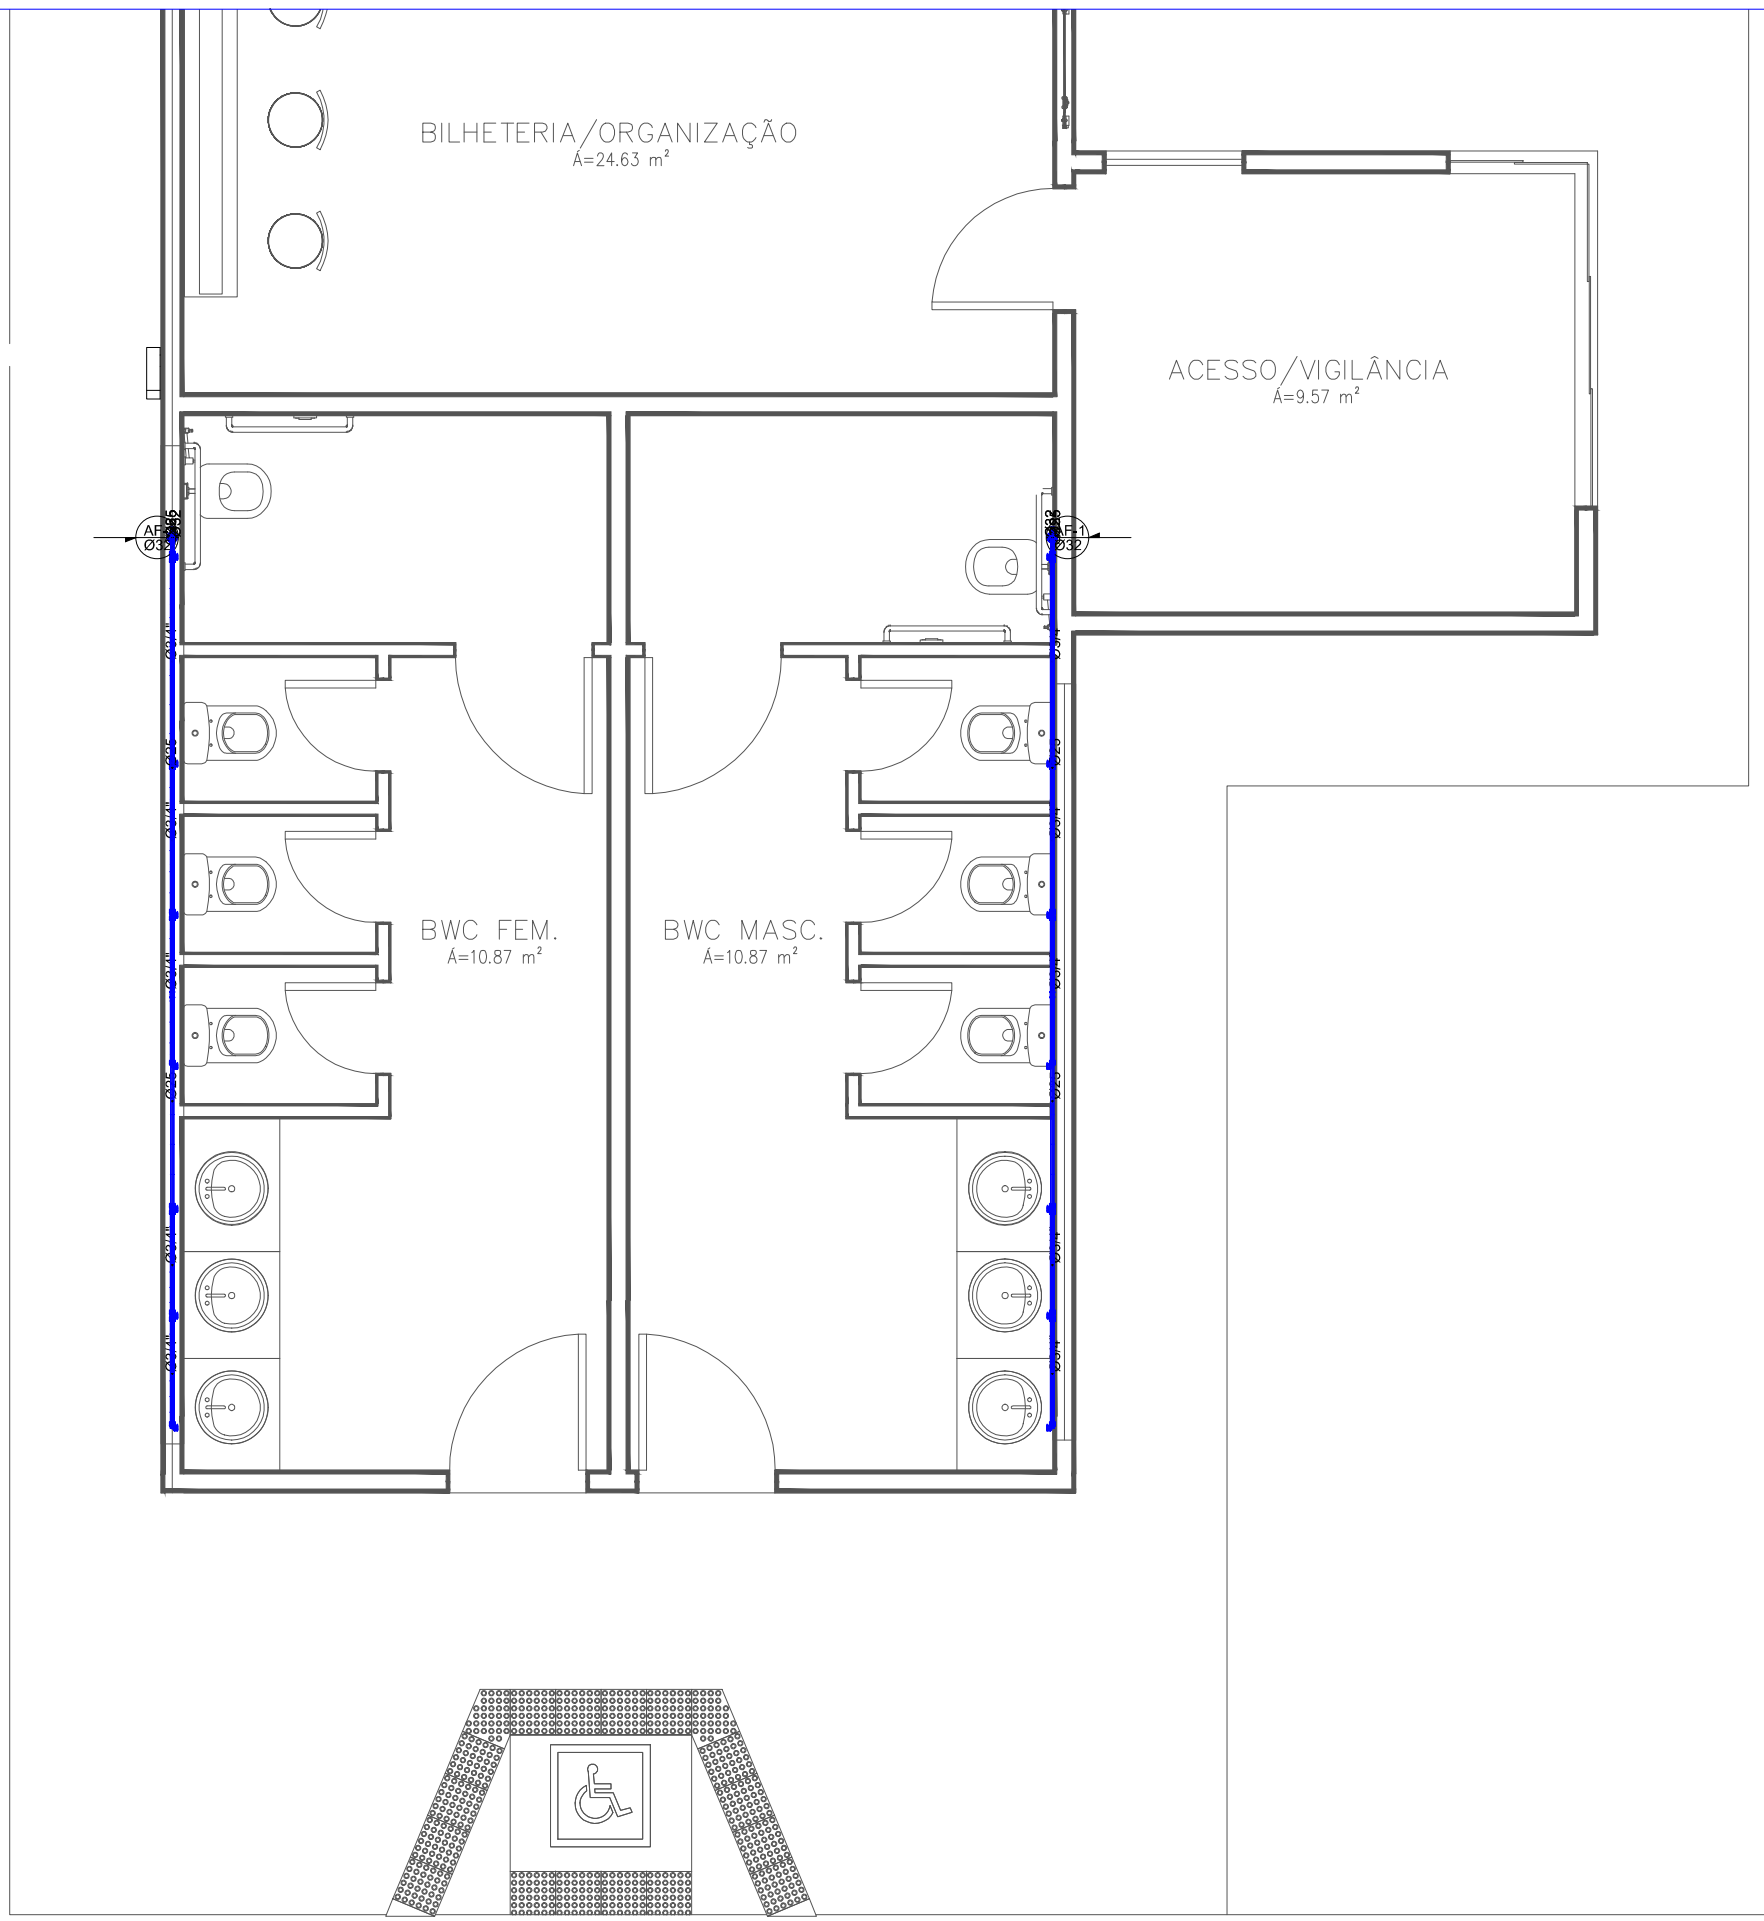

PLANTA INST. DETALHE 1  
ESCALA 1/50

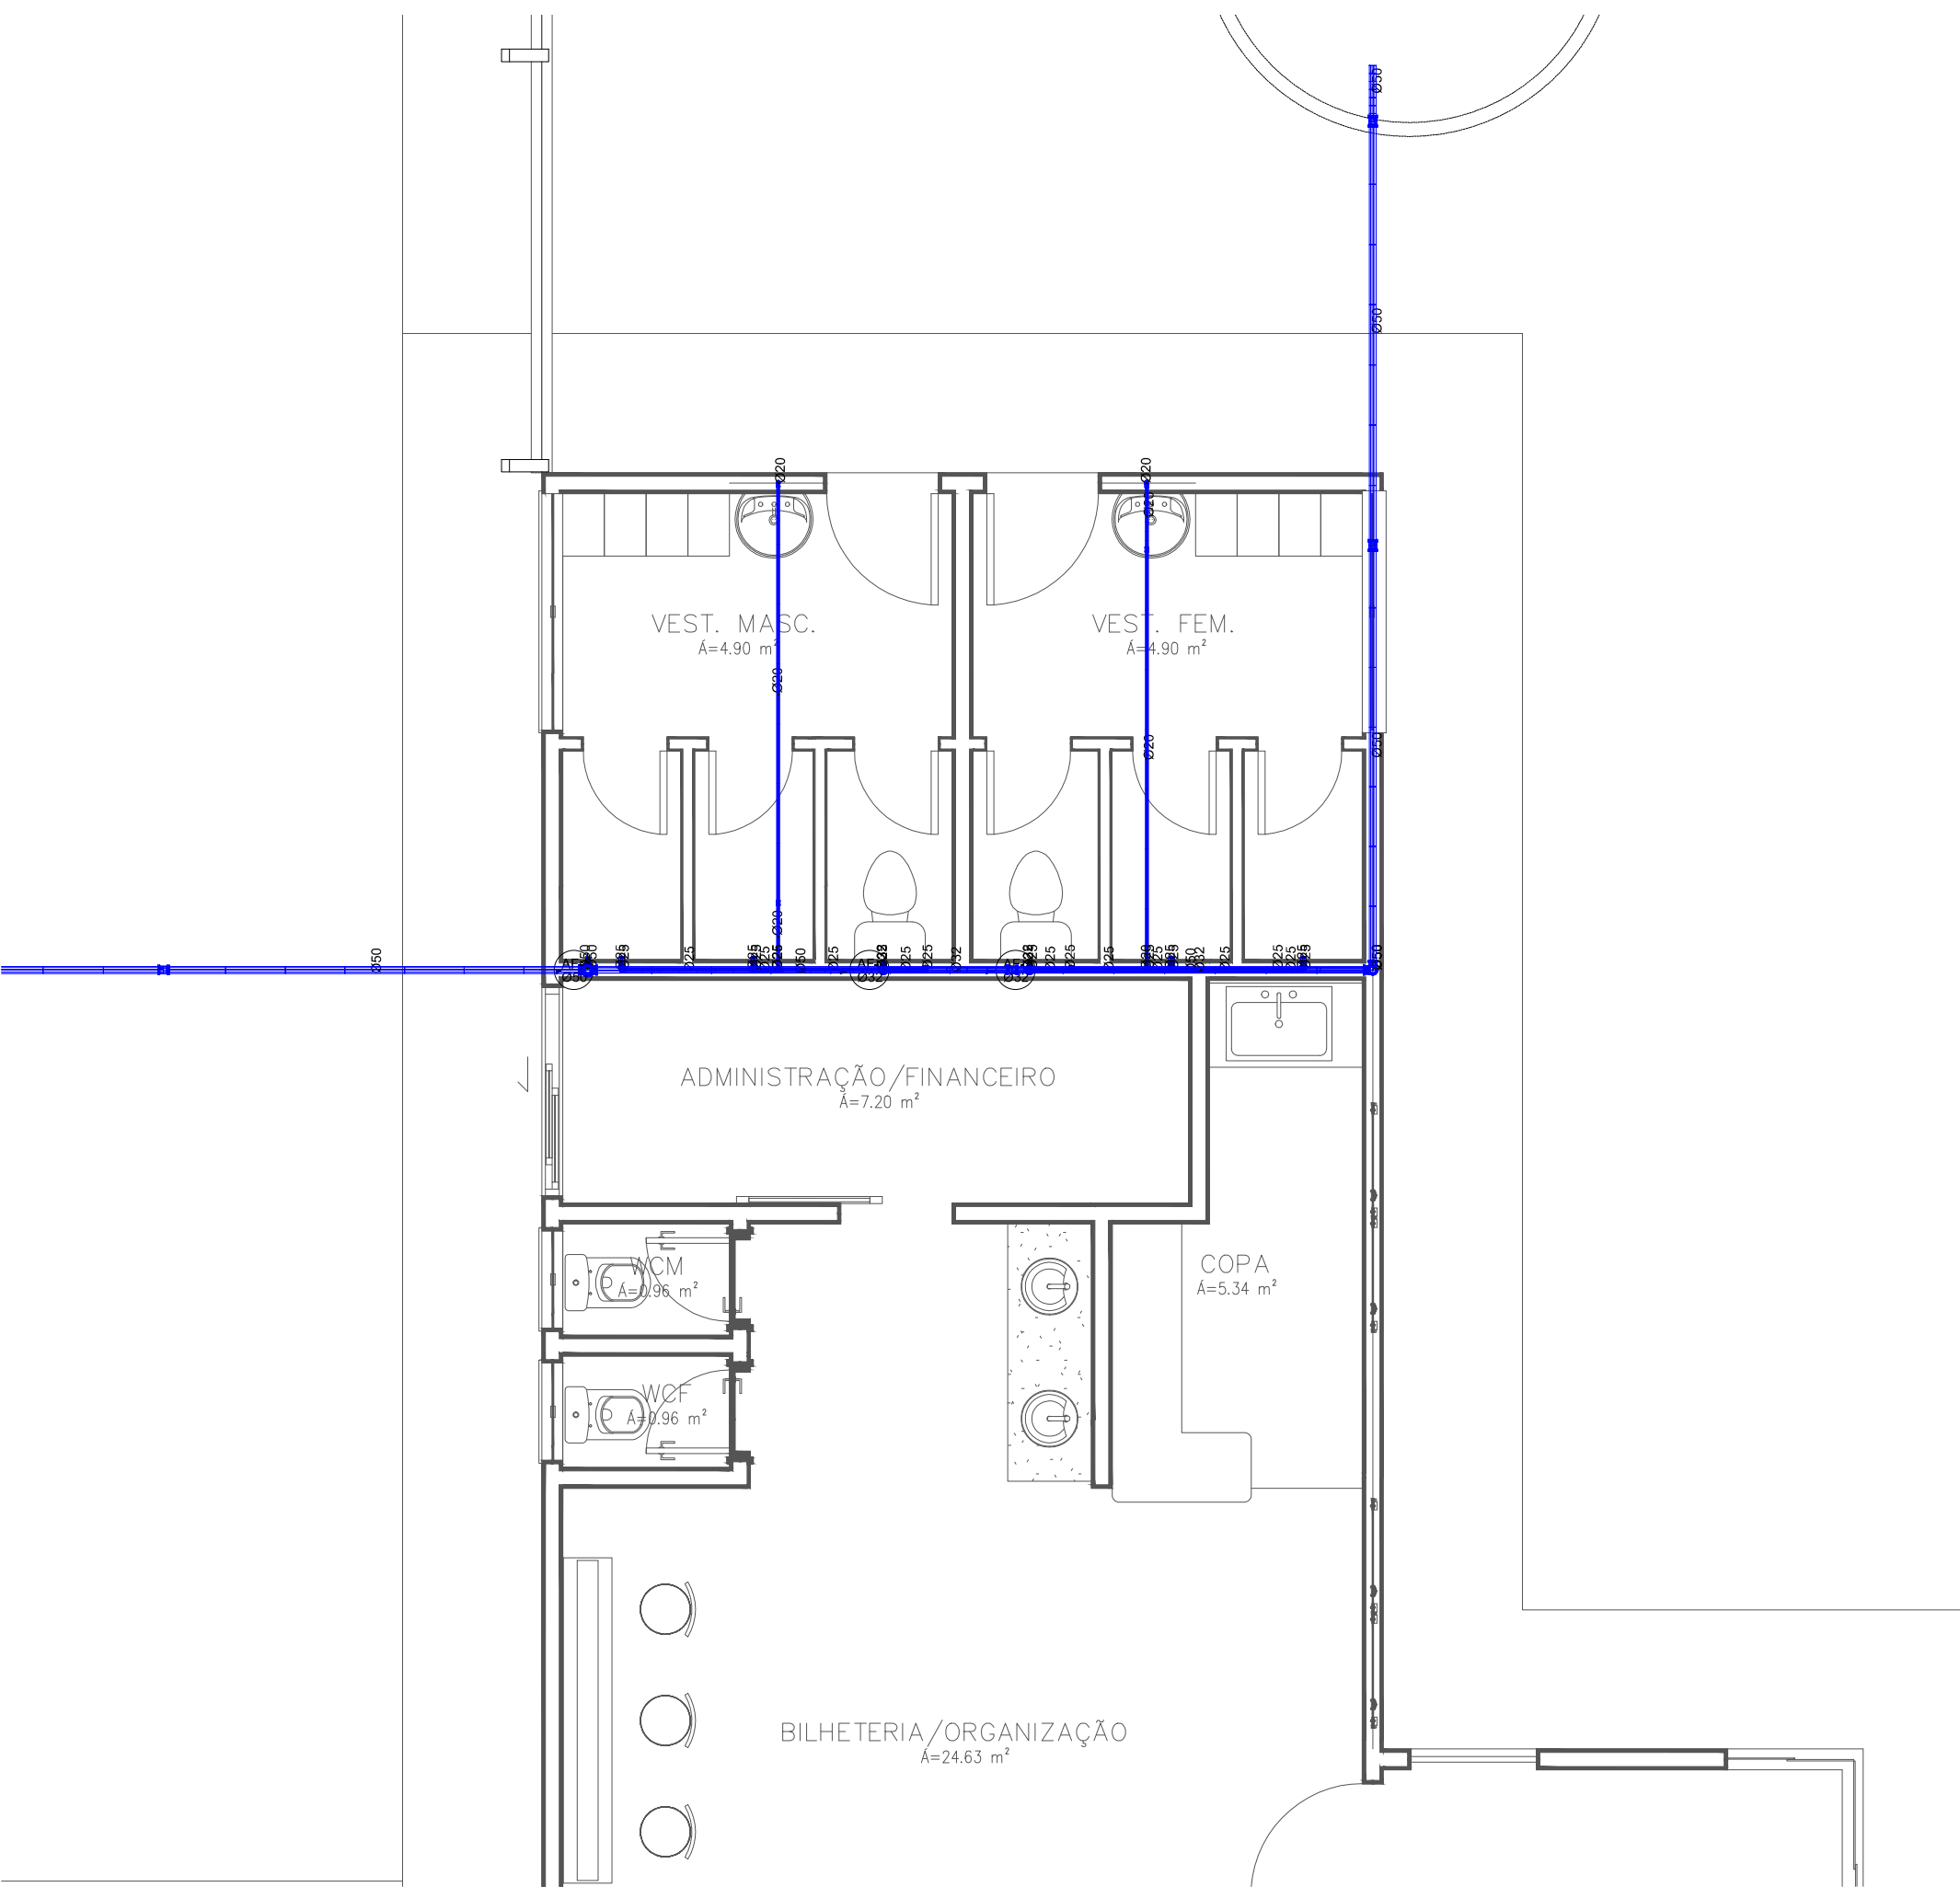

PLANTA INST. DETALHE 3  
ESCALA 1/50

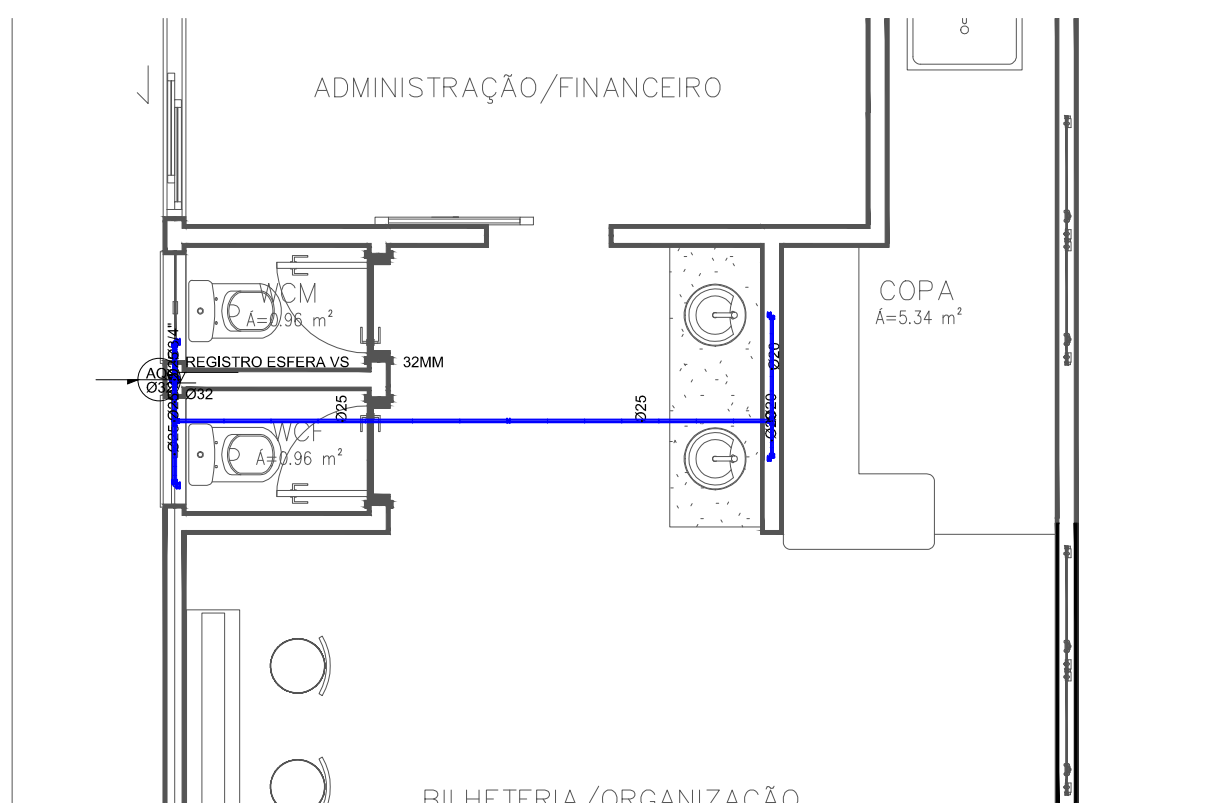

PLANTA INST. DETALHE 2  
ESCALA 1/50

|                                   |                                                                   |   |  |
|-----------------------------------|-------------------------------------------------------------------|---|--|
| PREFEITURA:                       |                                                                   | CREATO:   |  |
|                                   |                                                                   | BOMBEIROS   |  |
| FOLHA:<br><b>01/02</b>            |                                                                   | PROJETO: OBRA: <b>CENTRO DE EVENTOS</b><br>APOIO A PROJETO DE INFRAESTRUTURA TURÍSTICA                       |  |
| DATA:<br>MAR/2018                 |                                                                   | ENDEREÇO: AVENIDA ESTRUTURAL - ÁREA DE EXPANSÃO<br>MAT. 2.075 - ORI ALTO PARAÍSO<br>ALTO PARAÍSO DE GOIÁS/GO |  |
| HIDRAULICO                        |                                                                   | PROPRIETÁRIO: PREFEITURA MUN. DE ALTO PARAÍSO DE GOIÁS                                                       |  |
|                                   |                                                                   | Assinatura:<br>Autor do Projeto:<br><b>ENG. RAFAEL SILVA FERNANDES</b>                                       |  |
|                                   |                                                                   | CREA Nº: 16.8842/DF                                                                                          |  |
| CONSTRUÇÃO:                       | 5.716,96 m²                                                       | Resp. Execução:                                                                                              |  |
| TERRENO:                          | 5.716,96 m²                                                       | CREA Nº:   |  |
| Ocupação:                         | 100,00%                                                           | Resp. Execução:                                                                                              |  |
|                                   |                                                                   | CREA Nº:   |  |
| ESCALA:<br>INDICADAS              | CONTEUDO: PLANTAS DE INSTALAÇÃO<br>LISTA DE MATERIAS E<br>LEGENDA |   |  |
| CONVÊNIO:<br>8818112018/MURICAIXA |                                                                   |   |  |